


CONSTRUCTION DE 12 LOGEMENTS

Rue du Bugey

01200 VOUVRAY - VALSERHONE


02

Le 26/10/2025

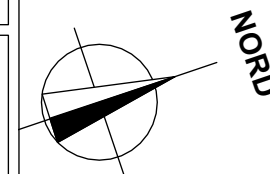


Logement accession PSLA
PAVILLON 2 : Type T4 duplex


REPERAGE

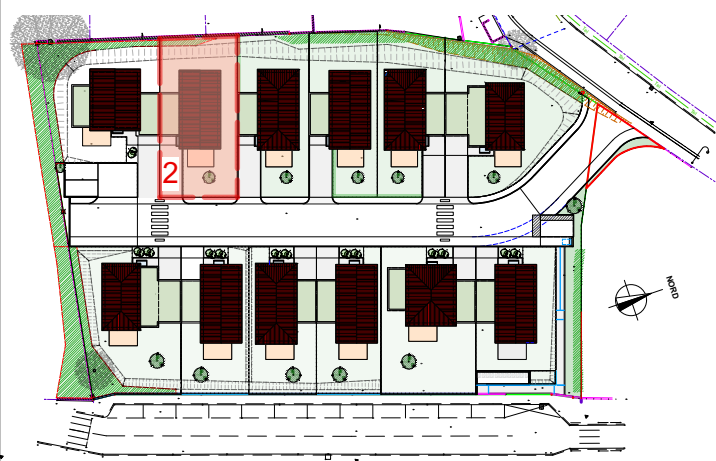


PLAN DE LA PARCELLE

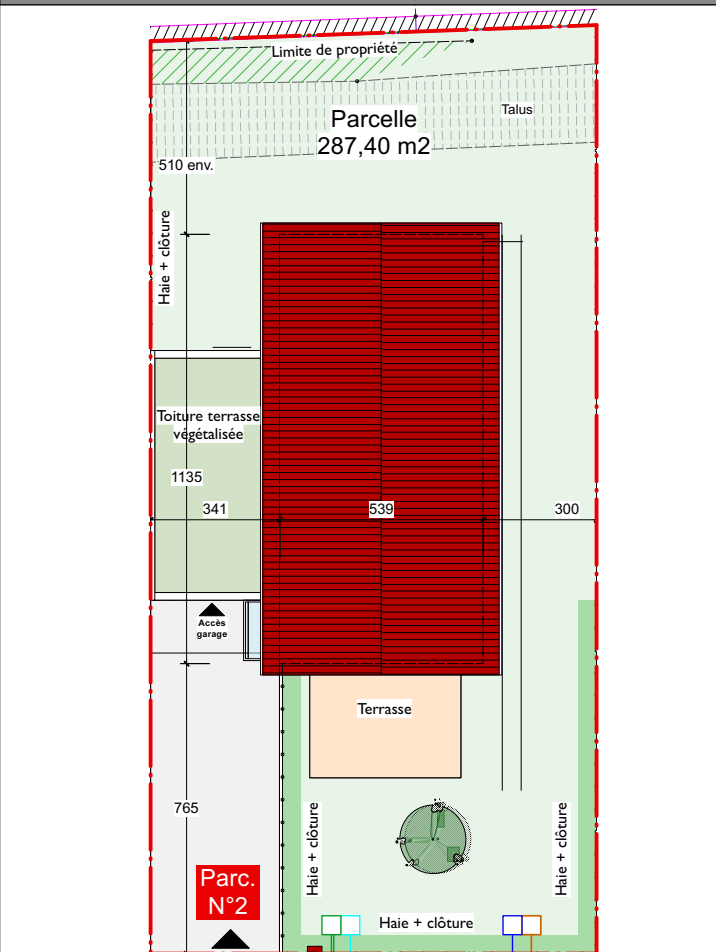


Echelle 1/100e

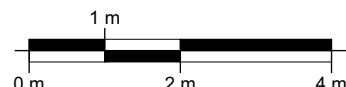


PLAN DU REZ DE CHAUSSEE

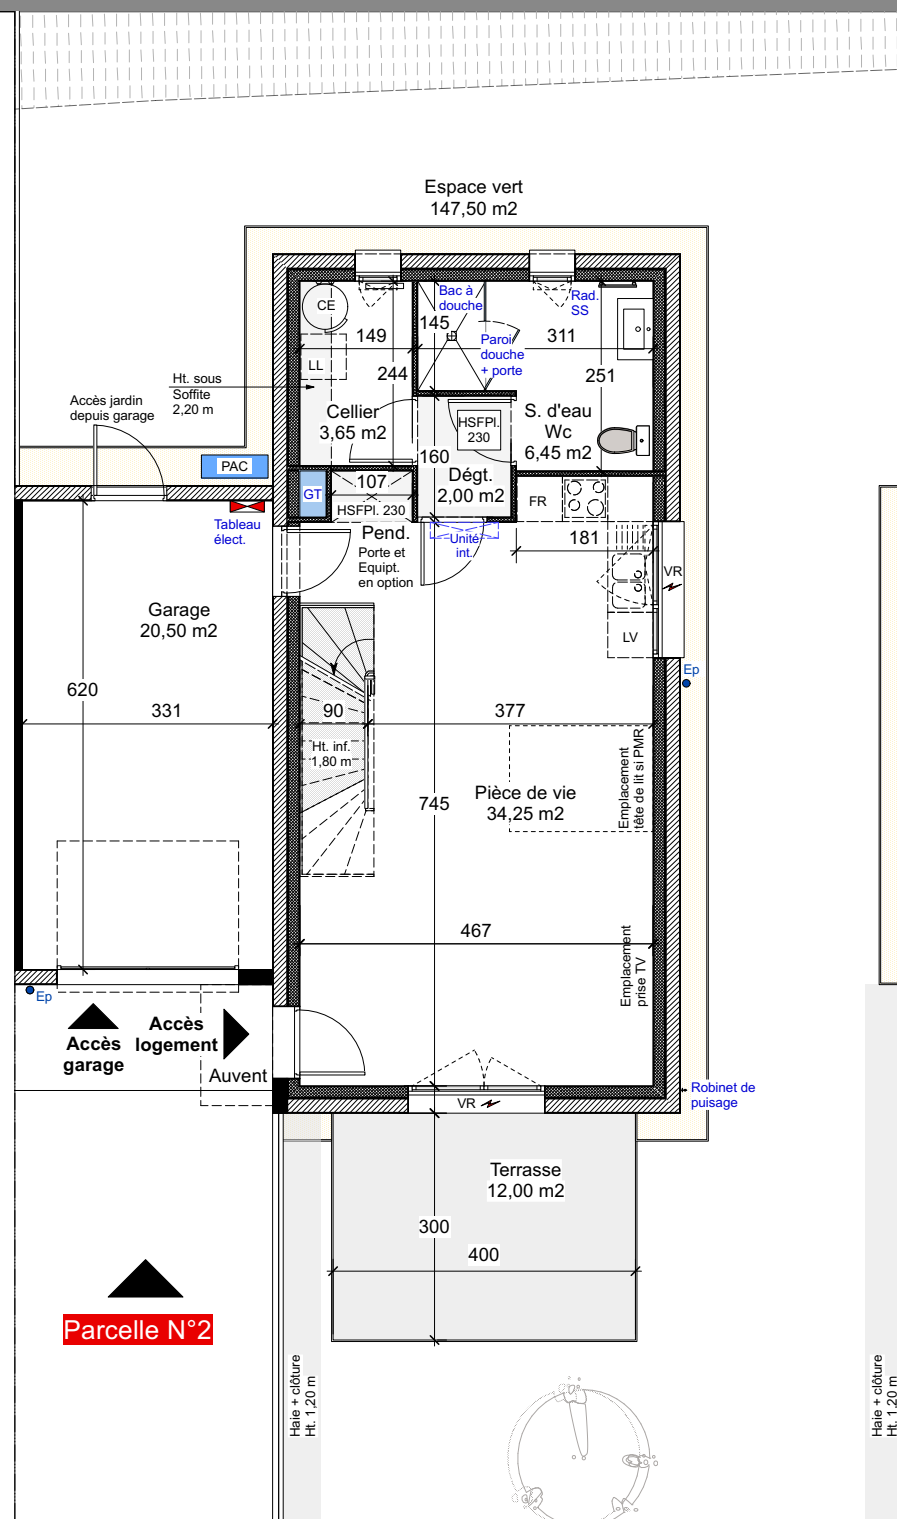

Echelle 1/100e

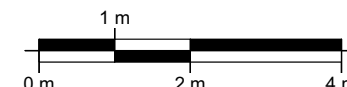

PLAN DE L'ETAGE

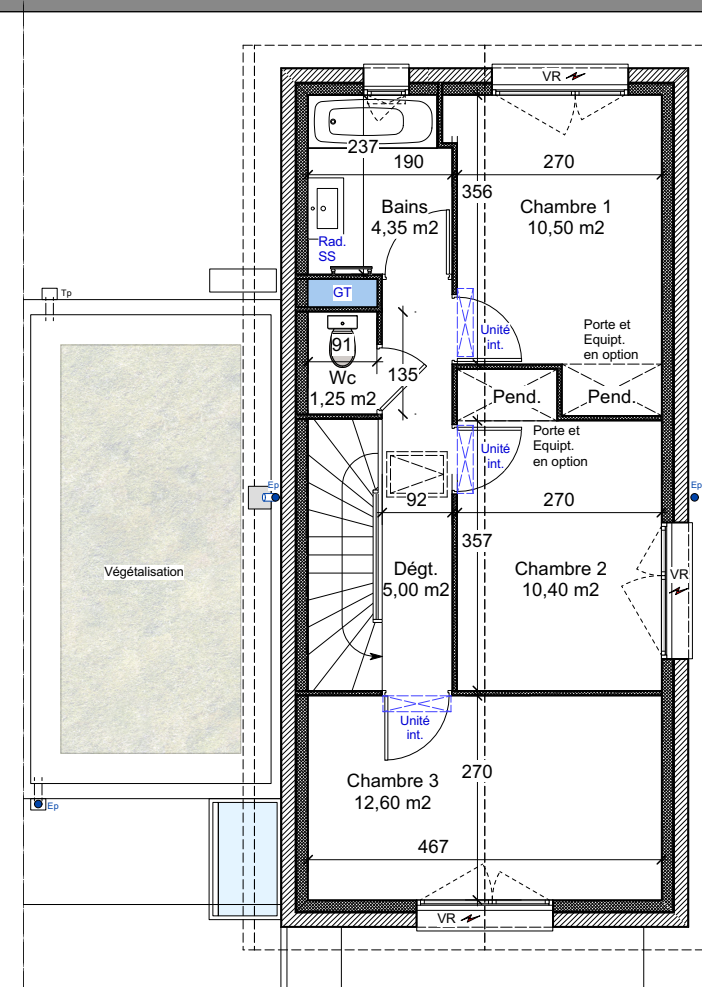

SURFACES

SURFACE DE LA PARCELLE : 287,40 m2

SURFACES HABITABLES en m2

Rez de chaussée		Etage	
Pièce de vie	34,25	Chambre 1	10,50
Cellier	3,65	Chambre 2	10,40
Salle d'eau / Wc	6,45	Chambre 3	12,60
Dégagement	2,00	Salle de bains	4,35
		Wc	1,25
		Dégagement	5,00

Surfaces annexes	
Garage	20,50
Terrasse	12,00
Espace vert	147,50
Abords	44,55

TOTAL 90,45 m2

Echelle 1/200e



Nota : Le présent document exprime la figure et les dispositions générales du logement. Des variations peuvent intervenir en fonction des impératifs techniques de construction et des tolérances d'exécution et réglementaires. Ainsi, les indications de surfaces et dimensions des pièces, terrain, espaces extérieurs, ainsi que la disposition des appareillages et radiateurs sont données sous réserve des impératifs techniques de construction et des tolérances d'exécution. Les emplacements des PAC et réseaux extérieurs sont indicatifs. Les éléments de cuisine en pointillé ne sont pas fournis et ne sont qu'indicatifs. Seuls les appareils sanitaires sont fournis.

art'bel
architectes associés