


CONSTRUCTION DE 12 LOGEMENTS

Rue du Bugey

01200 VOUVRAY - VALSERHONE


06

Le 26/10/2025

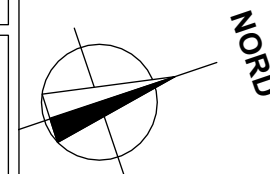


Logement accession PSLA
PAVILLON 6 : Type T4 duplex
avec une chambre au Rdc


REPERAGE

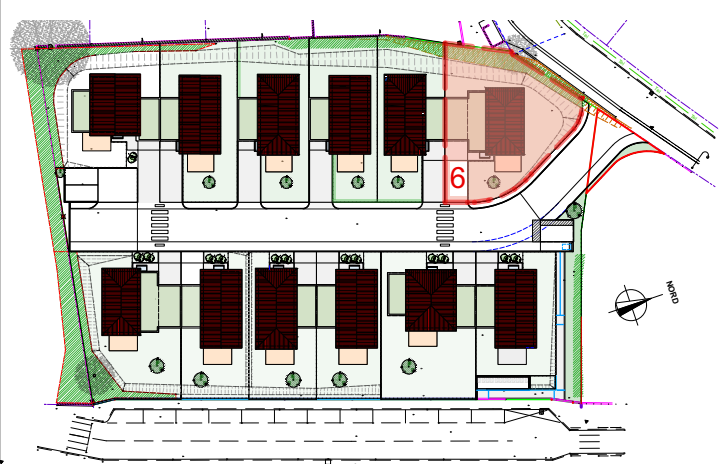


PLAN DE LA PARCELLE

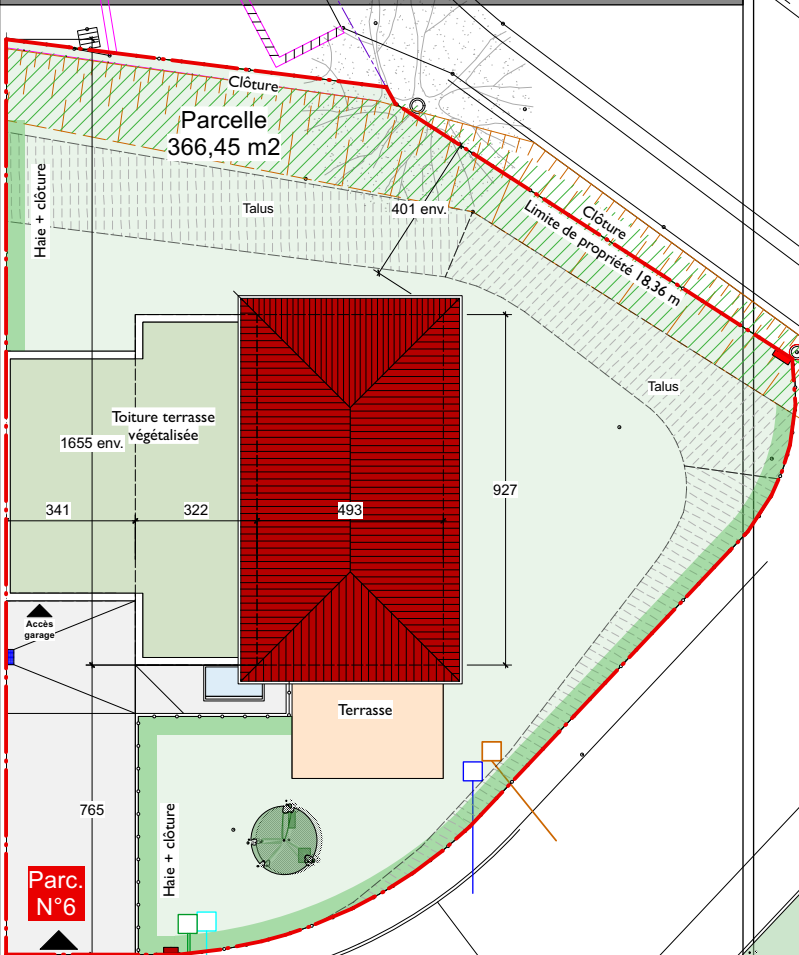

PLAN DU REZ DE CHAUSSEE

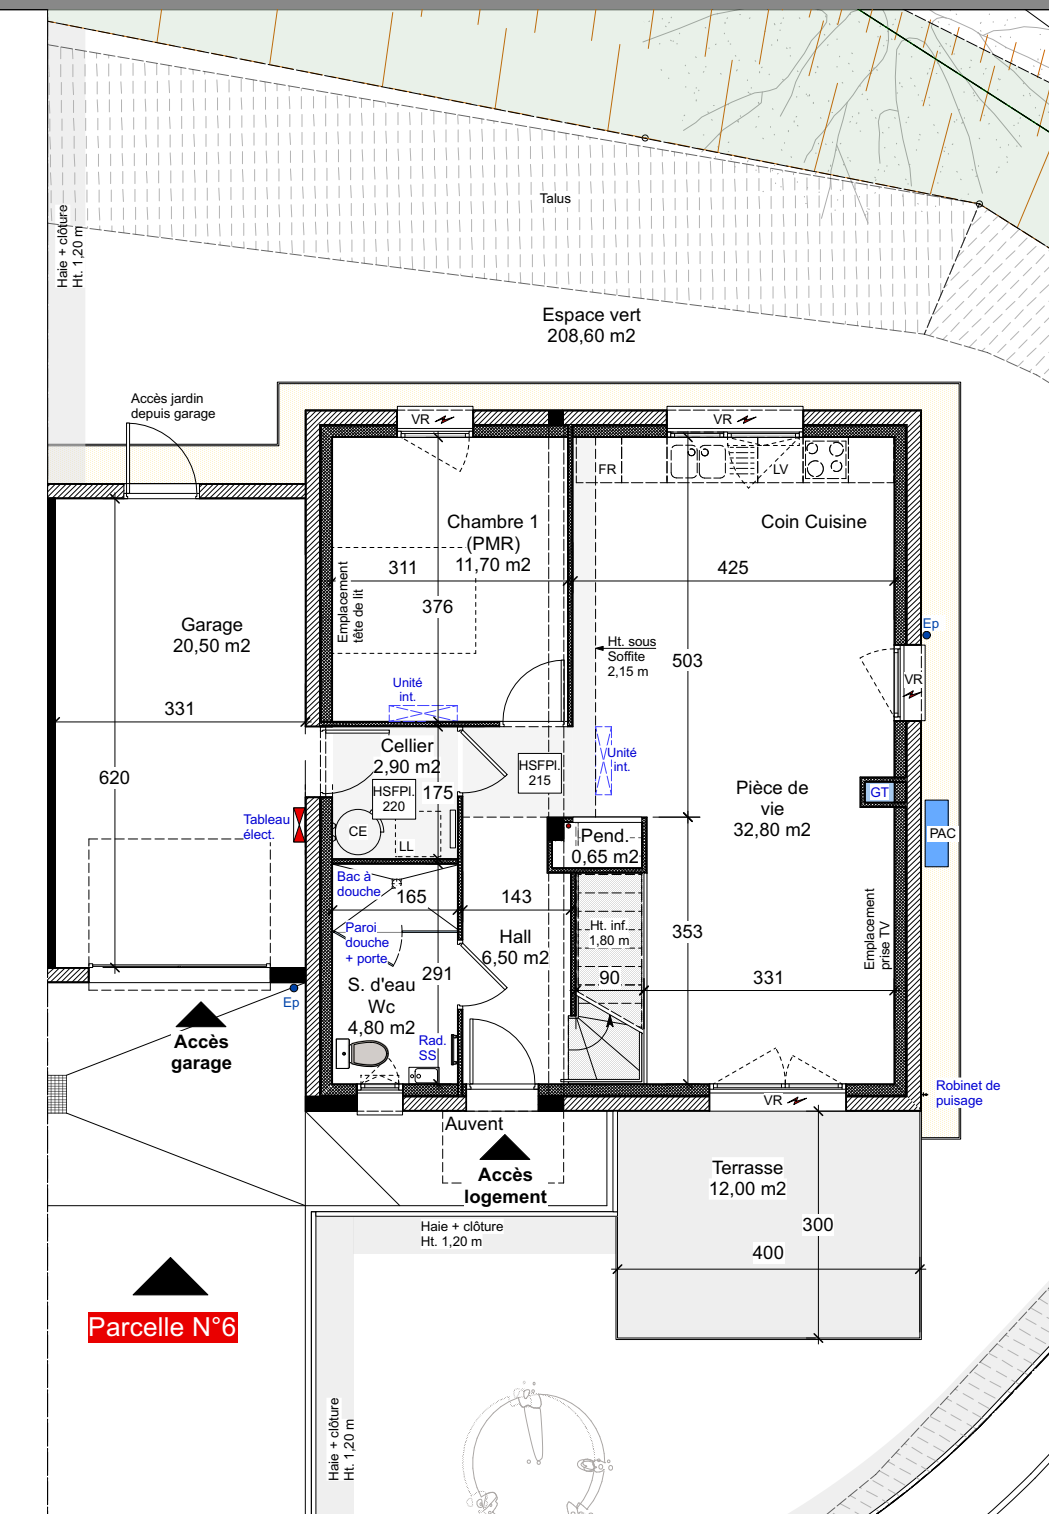

PLAN DE L'ETAGE

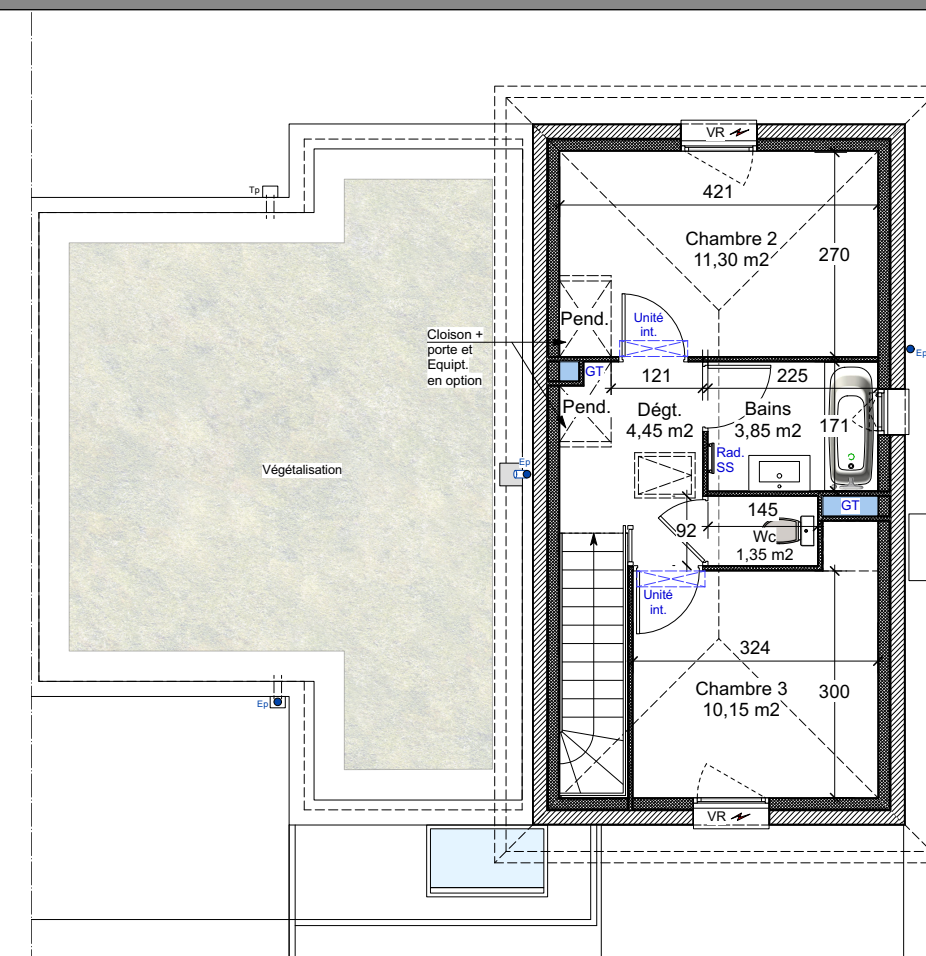

SURFACES

SURFACE DE LA PARCELLE : 366,45 m²

SURFACES HABITABLES en m²

Rez de chaussée	Etage
Pièce de vie	Chambre 2
Hall	Chambre 3
Cellier	Salle de bains
Chambre 1	Wc
Salle d'eau / Wc	Dégagement
Penderie	

TOTAL 90,45 m²

Surfaces annexes	
Garage	20,50
Terrasse	12,00
Espace vert	208,60
Abords	46,70

Echelle 1/200e
0 m 4 m 8 m

Nota : Le présent document exprime la figure et les dispositions générales du logement. Des variations peuvent intervenir en fonction des impératifs techniques de construction et des tolérances d'exécution et réglementaires. Ainsi, les indications de surfaces et dimensions des pièces, terrain, espaces extérieurs, ainsi que la disposition des appareillages et radiateurs sont données sous réserve des impératifs techniques de construction et des tolérances d'exécution. Les emplacements des PAC et réseaux extérieurs sont indicatifs. Les éléments de cuisine en pointillé ne sont pas fournis et ne sont qu'indicatifs. Seuls les appareils sanitaires sont fournis.