

PLAN PROVISOIRE




Département de l'Ain

CEYZERIAT

Lieu-dit: "Le Cart"

Lotissement: "Le Clos des Carpates"
autorisé par le Permis d'Aménager n°PA00107218D0001M01 - délivré le 10 juillet 2019

Plan de vente

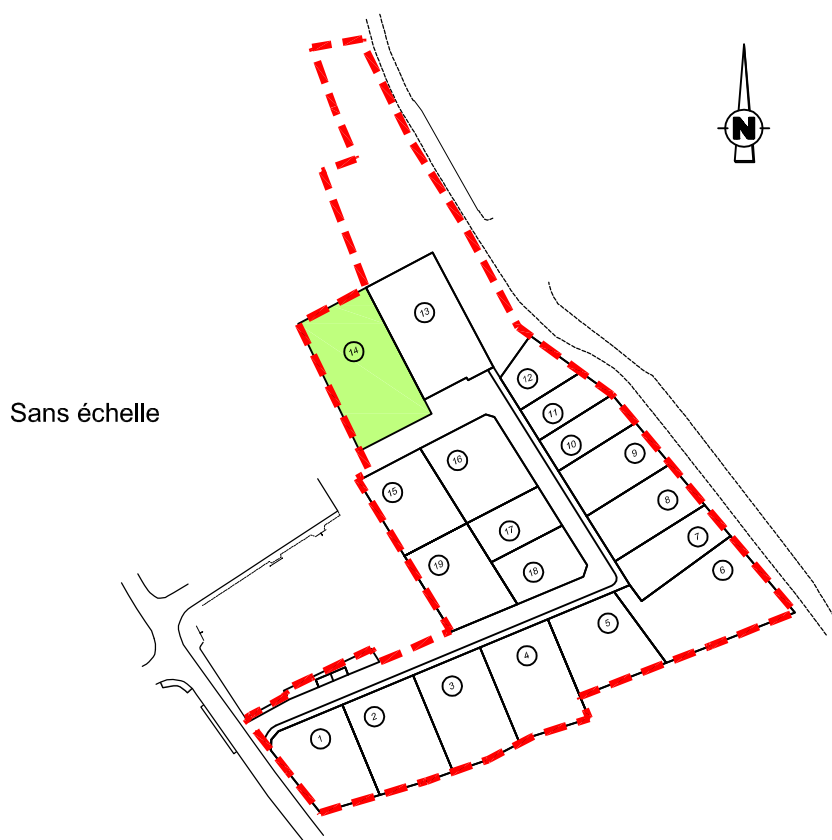

LOT N°14
1098 m²

REFERENCES CADASTRALES:
Section : AH

ECHELLE: 1/250

18B-0245.dwg

Berthet Liogier Caulfuty

géomètres-experts - urbanistes - ingénieurs VRD
paysagistes - environnementalistes
experts en économie immobilière et foncière


41 Boulevard Voltaire
01000 BOURG EN BRESSE

Tél : 04.74.21.99.80 Fax : 04.74.21.87.58
E-mail : blc.contact@blc-ge.com

Octobre 2019

	Nom
Terrain	CL
Bureau	TL
Contrôlé par	CL



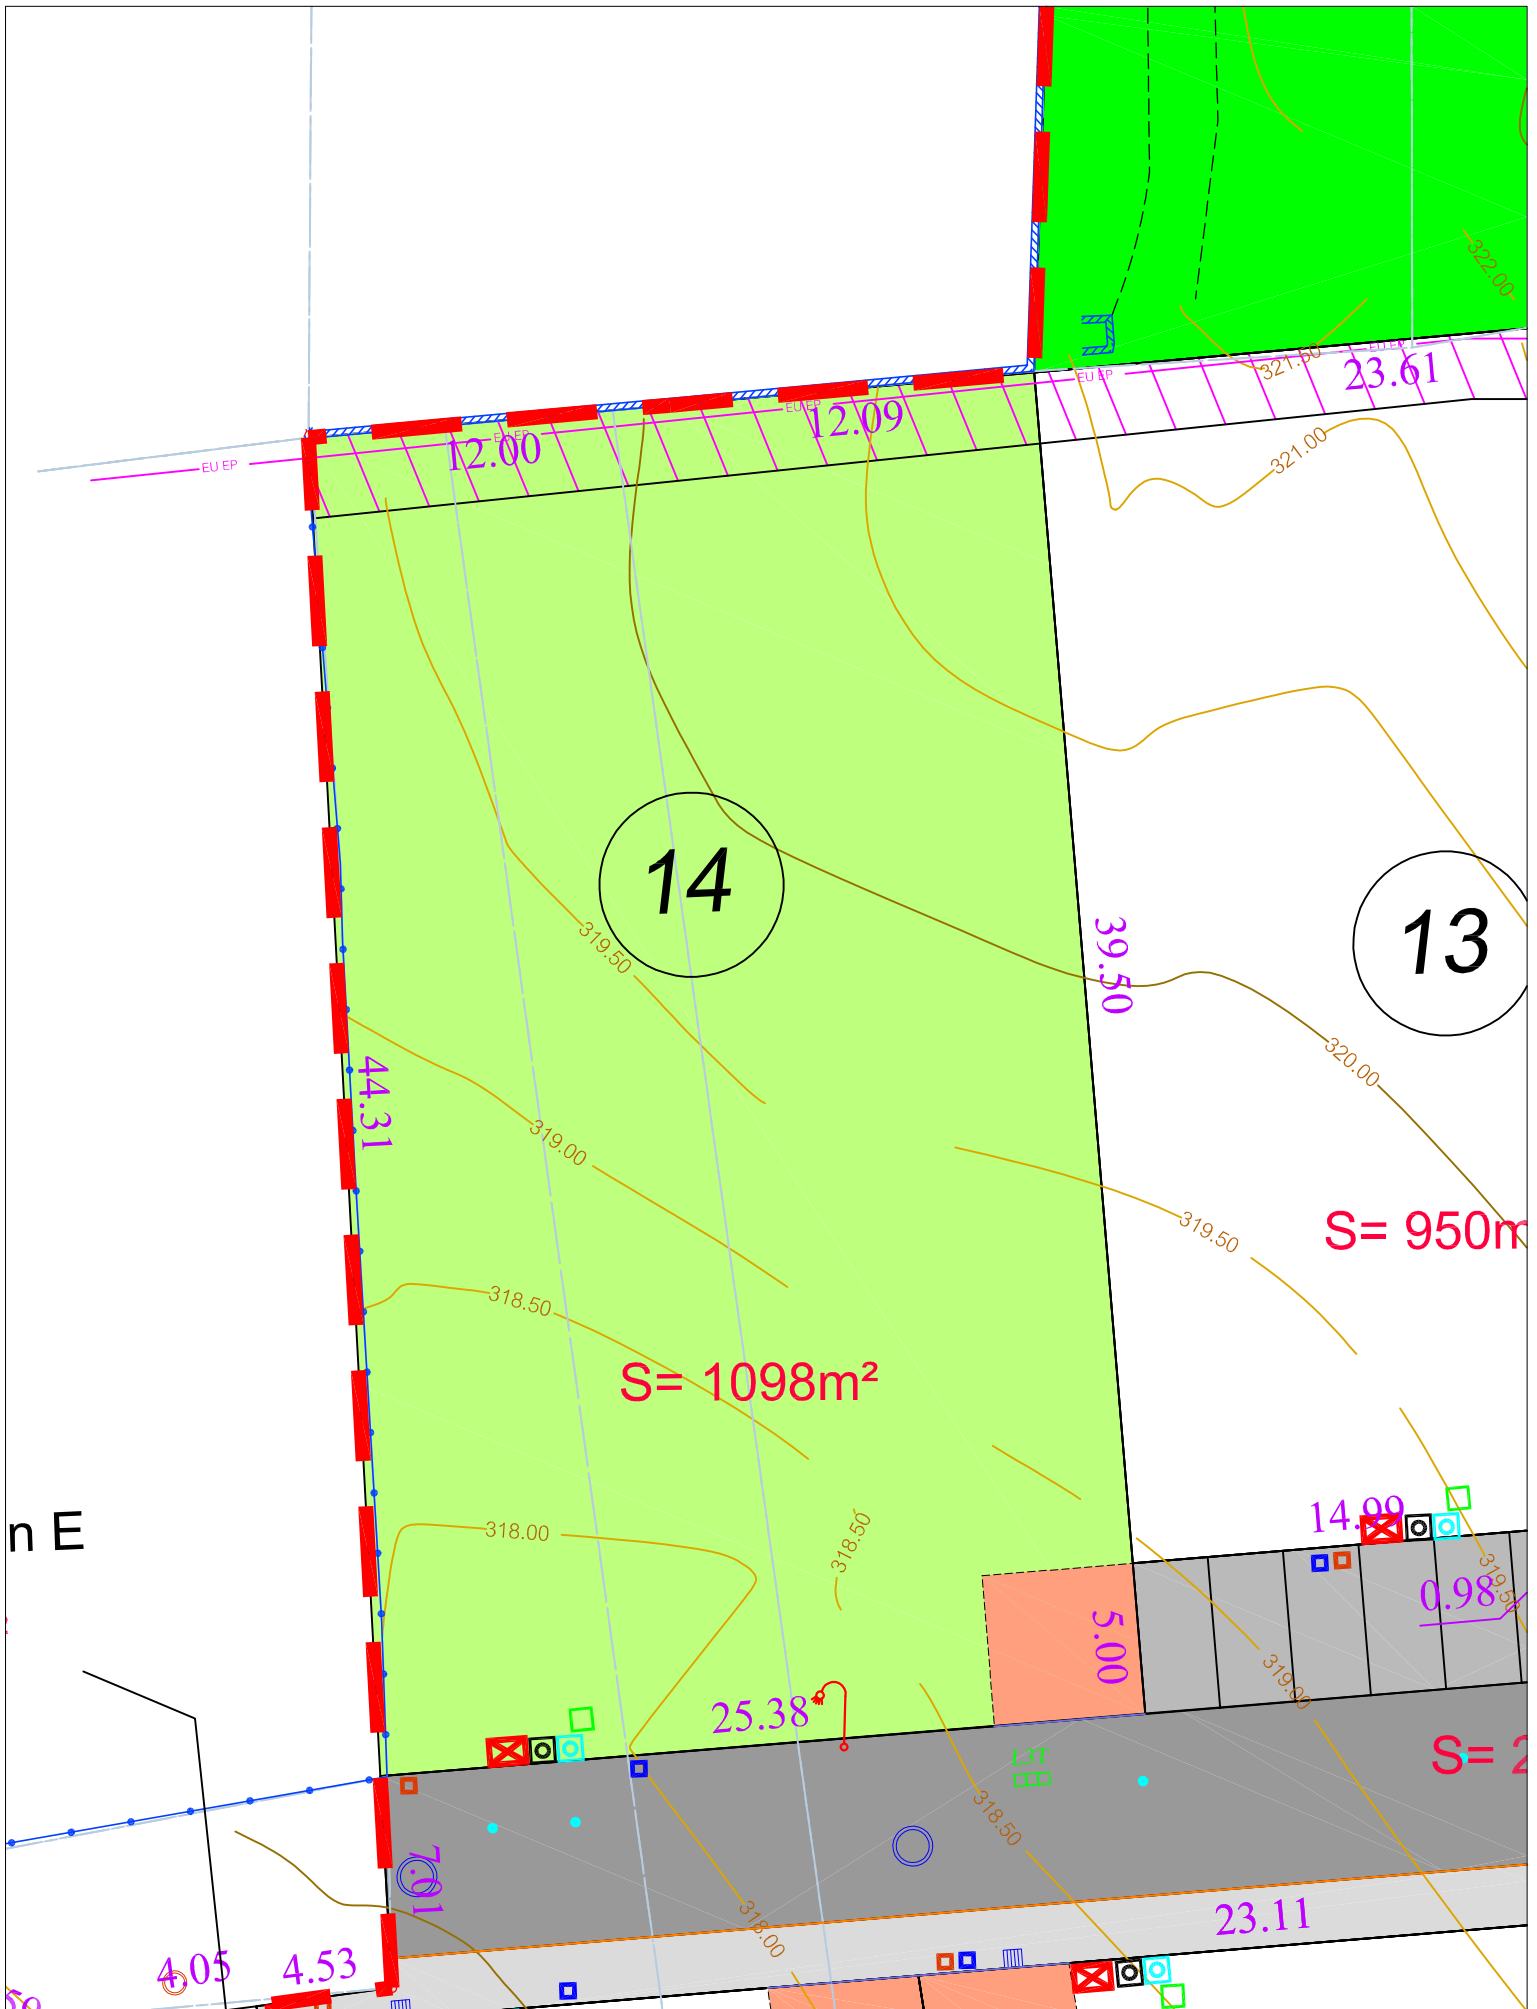








Plan de Vente



Coordonnées planimétriques rattachées, par GPS, au système RGF93 (CC46) et altimétriques rattachées, par GPS, au système NGF (IGN69)

LEGENDE

Découpage foncier


-  Application cadastrale
-  Périmètre du lotissement
-  Lot libre
-  Lot pour de l'habitat individuel groupé
-  Lot pour de l'habitat individuel groupé en PSLA
-  Accès aux lots indicatif - retrait du portail de 5 m obligatoire
-  Servitude de tréfonds pour le passage d'un réseau de téléphone
-  Servitude de tréfonds pour le passage d'une conduite d'assainissement unitaire
-  Chaussée
-  Trottoir
-  Cote entre points (en m)

Réseaux (positions indicatives)

Eau potable

-  Tabouret de branchement


Eaux pluviales

-  Tabouret de branchement


Eaux usées

-  Tabouret de branchement

Electricité

-  Logette de branchement


Gaz

-  Logette de branchement

Téléphone

-  Tabouret de branchement

Eclairage

-  Candélabre

Espaces verts

-  Espaces verts

-  Espaces verts - chemin enherbé

-  Fossé

-  Talus

NOTA:
Les courbes altimétriques correspondent à l'état du terrain avant tous travaux de terrassement.
La position des réseaux est donnée à titre indicatif. Elle sera définitive après réalisation du récolement des travaux.