

DEPARTEMENT DE L'AIN  
 COMMUNE DE TOSSIAT

Chemin du Moulin



LOTISSEMENT  
*"Le Hameau de la Reyssouze"*  
 PLAN DE VENTE  
 LOT N°15

MODIFICATIONS

Date	Nature


Référence  
4462.19

Date  
Avril 2020

Indice  
A

PLAN DE SITUATION

ECHELLE 1/15000

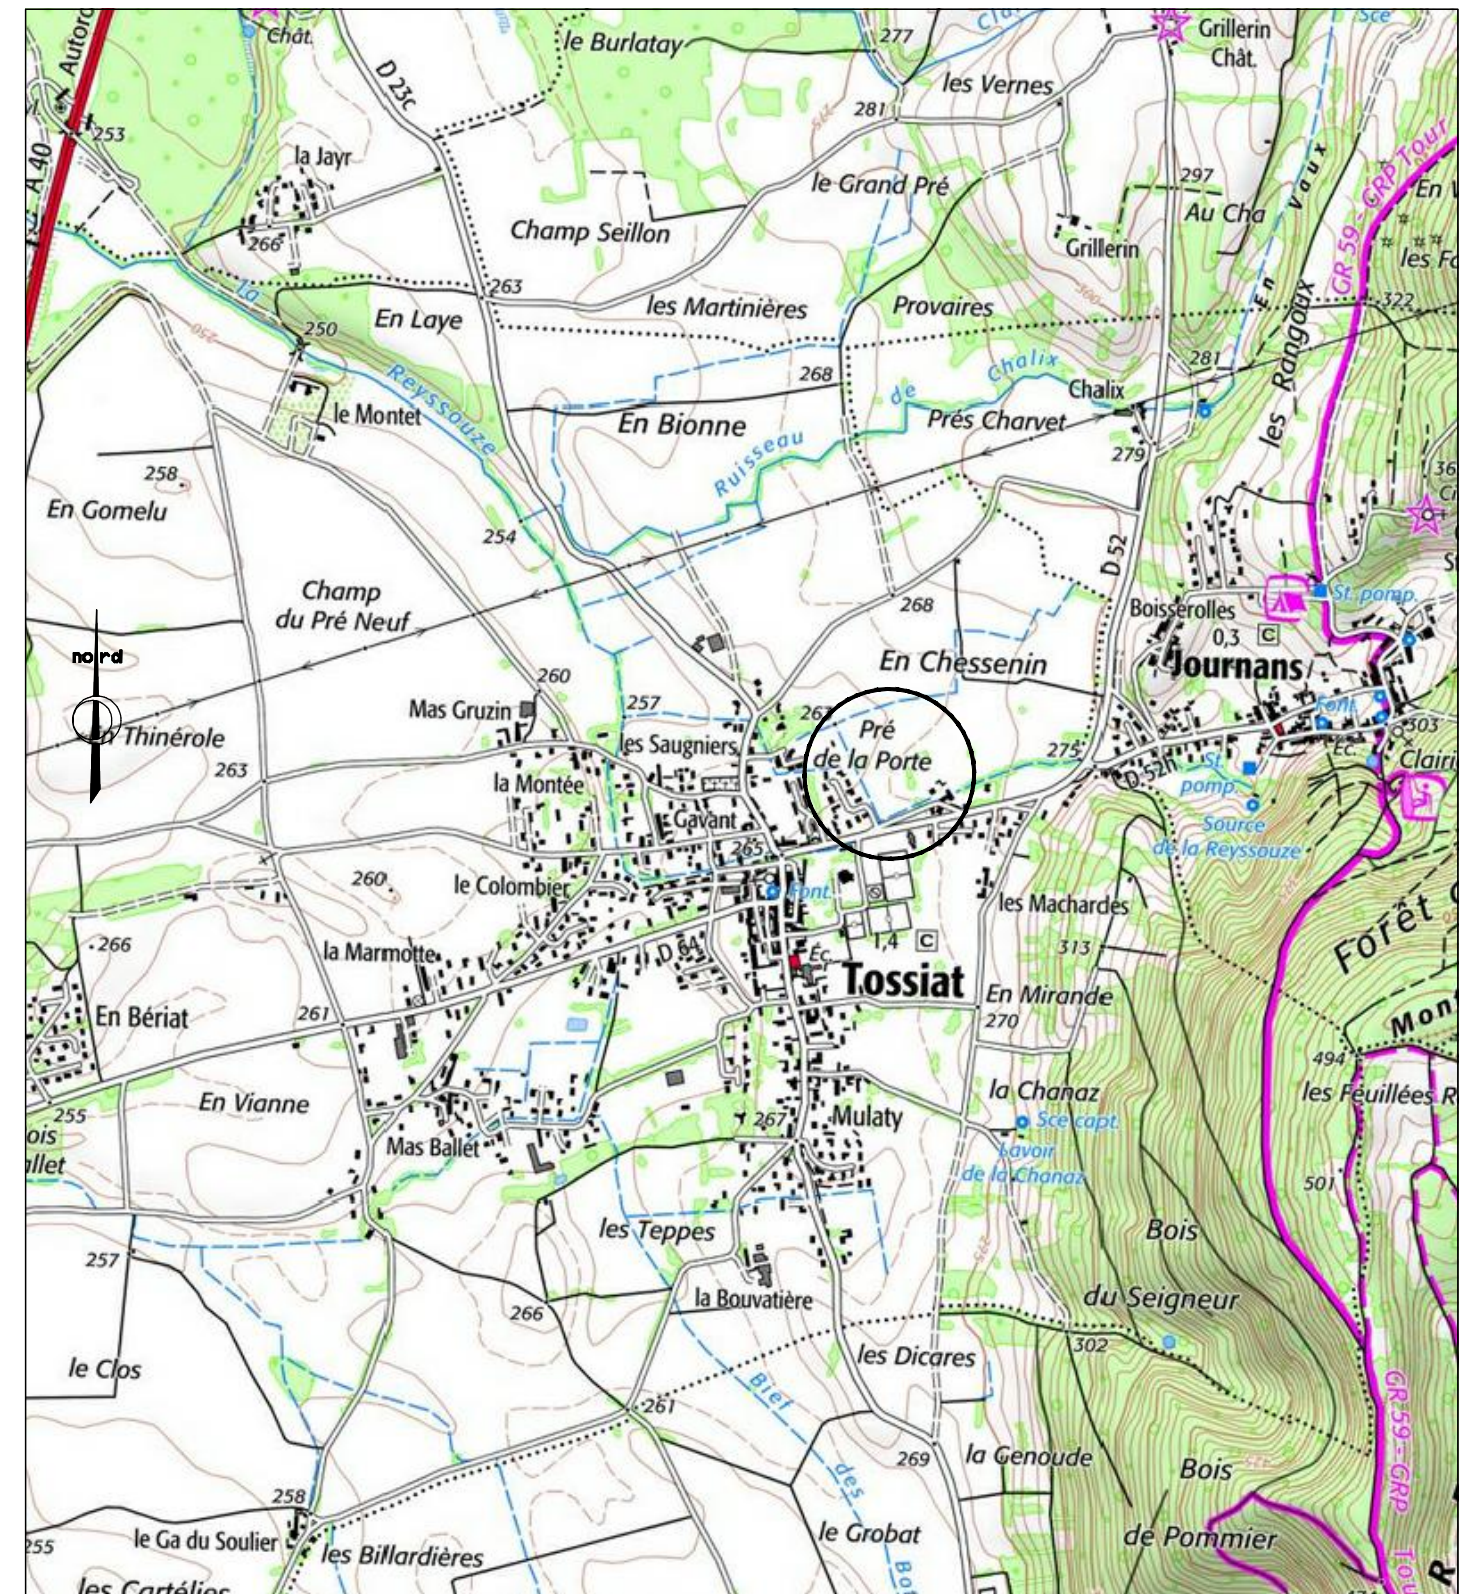

**GÉOMÈTRE-EXPERT**  
 CONSEILLER VALORISER GARANTIR

**CABINET BABLET-MAGNIEN-GAUD**

Geometres-Experts DPLG

868 Chemin des Lazaristes

01000 SAINT DENIS LES BOURG

Tel: 04 37 62 11 70

E MAIL: [contact@bmg-geometres.fr](mailto:contact@bmg-geometres.fr)

Fax: 04 74 32 23 91

Membre de l'Ordre n° 2003b200010