

Siège social :

Parc technologique - Créathèque 1
Route de Sandrans
01990 SAINT-TRIVIER-SUR-MOIGNANS
Tél: 04 74 50 08 14
Fax: 04 74 50 21 66
E-mail: st-trivier@axis-conseils-ra.com

Bureau secondaire :

3 rue du Docteur Nodet
01000 BOURG-EN-BRESSE
Tél: 04 74 21 20 26
Fax: 04 74 50 21 66
E-mail: bourg@axis-conseils-ra.com



GÉOMÈTRE-EXPERT
CONSEILLER VALOISES-GARANTIR
Ordre des Géomètres-Expert
n° 2011C200004

Département de l'Ain

Commune de BAGE-DOMMARTIN

Lotissement "Chamerlant"

Autorisé le 21/07/2020 - PA n°001 025 20 D0001

PLAN DE VENTE - Plan provisoire LOT n°10 - 574 m²

Section F - parcelle n°2064p

La surface utile de plancher sera attribuée par un certificat de l'aménageur
Niveau NGF minimum obligatoire (10cm/voirie) du plancher inférieur habitable des constructions : 210.54 m
Côte définie par rapport au projet de voirie à vérifier après réalisation des travaux















Echelle : 1/200

Rattachement planimétrique : RGF93 - CC46
Rattachement altimétrique : NGF/IGN69

| | | |
|------------|---|---------------|
| 06/11/2020 | A | Plan de vente |
| | | |
| | | |
| | | |
| | | |

Légende

- 210.98 Z cote dalle minimale du logement
- Périmètre du lotissement
- Limite de lot
- Limite de parcelle
-  Arbres à haute tige
-  Candélabre
-  Bassin
-  Chaussée - revêtement enrobé
-  Trottoir - revêtement enrobé
-  Espace vert (pelouse)
-  Eaux usées - Tabouret de branchement
-  Eaux pluviales - Tabouret de branchement
-  Téléphone - Regard de branchement
-  Téléphone - Chambre de tirage

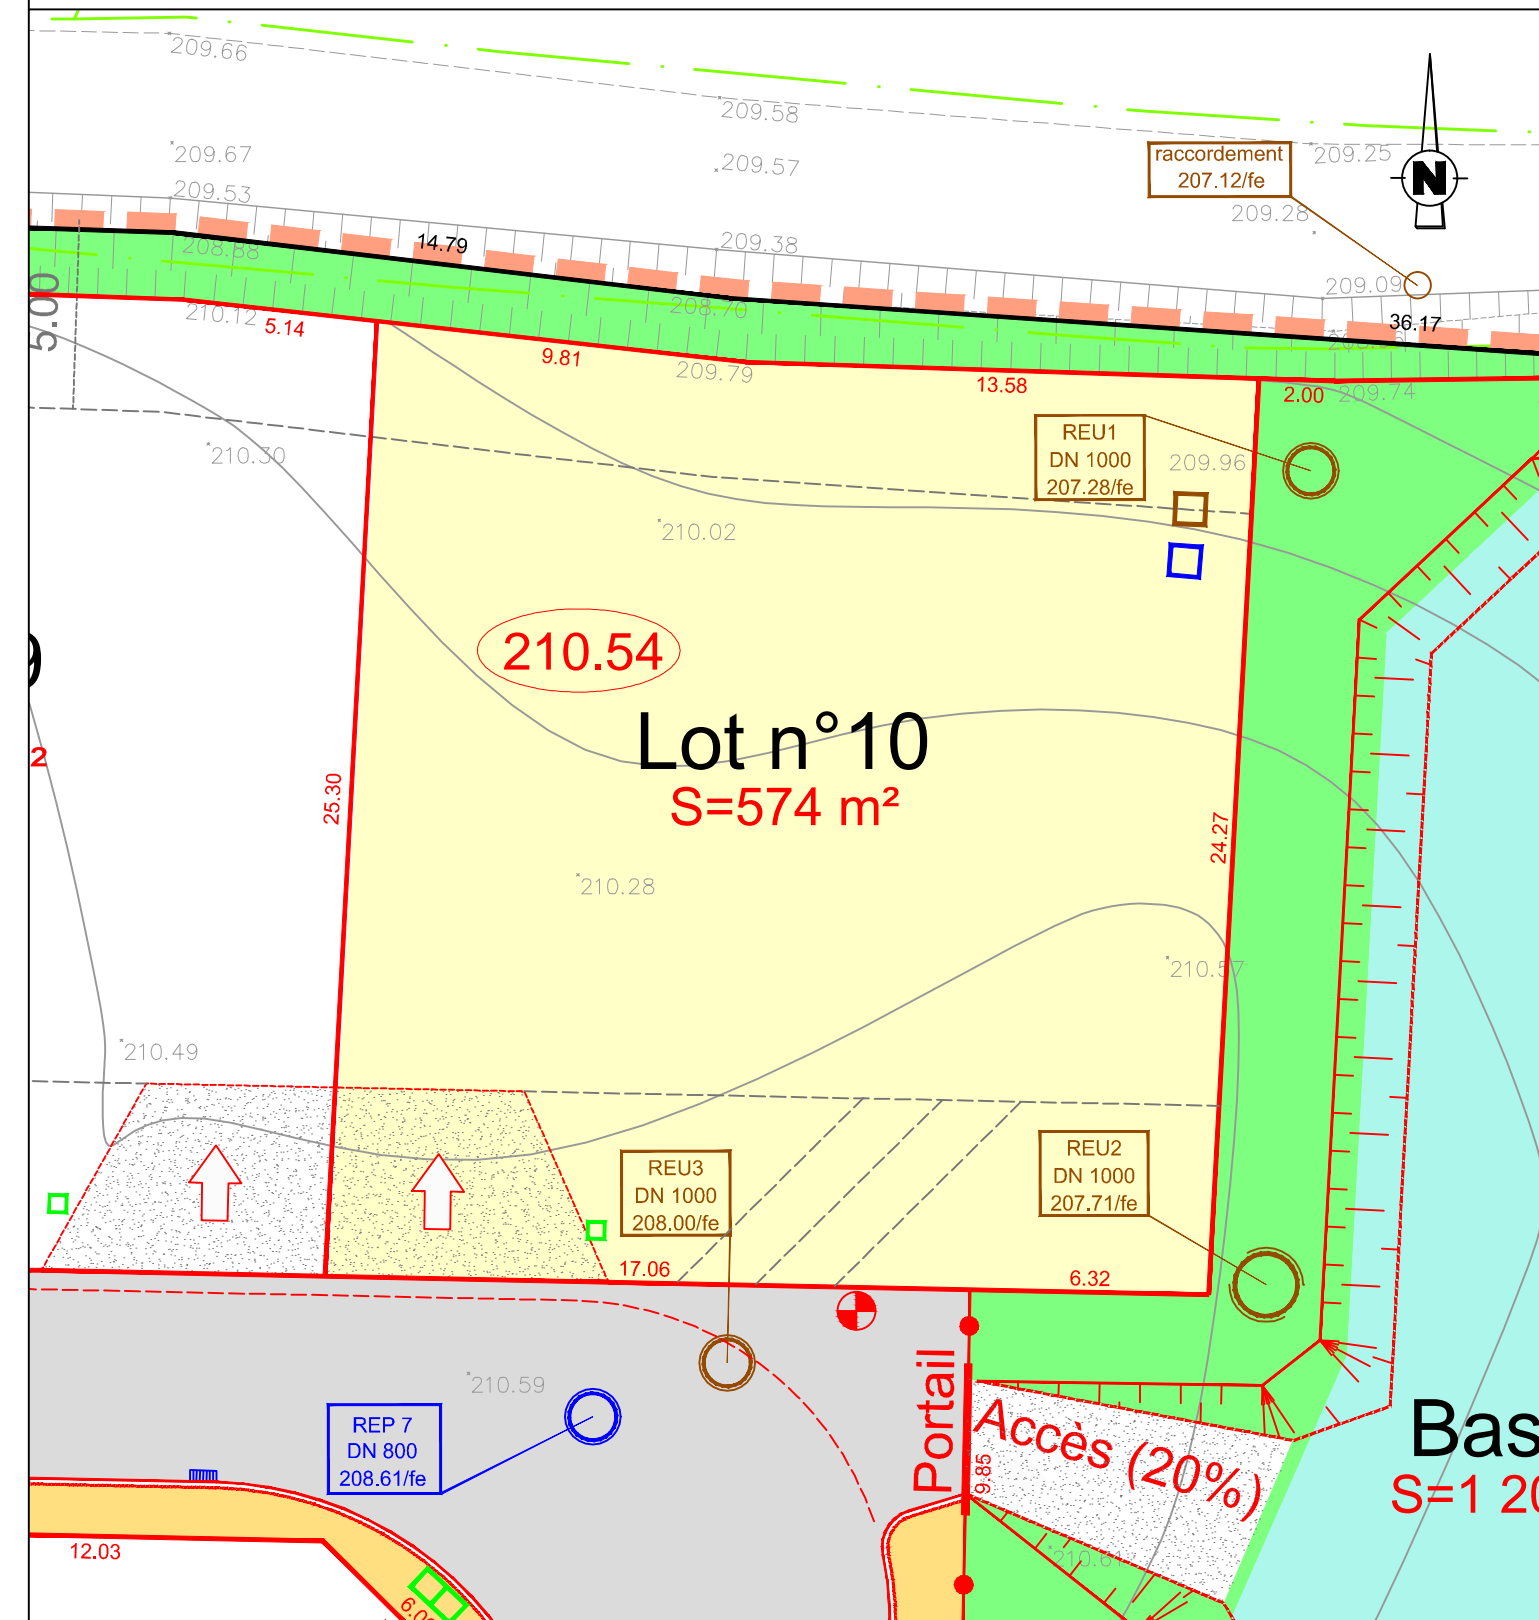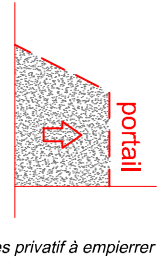

Nota : Les points altimétriques correspondent à l'état du terrain avant tous travaux de terrassement.
La position des réseaux est donnée à titre indicatif. Elle sera définitive après réalisation du récolement des travaux.
La surface et la cotation des lots sont provisoires. Elles deviendront définitives suite au bornage après travaux.