


Commune de REVONNAS

"En Pinaprat"

AIN HABITAT

Lotissement "l'Orée Pinaprat"

Plan du lot n°10

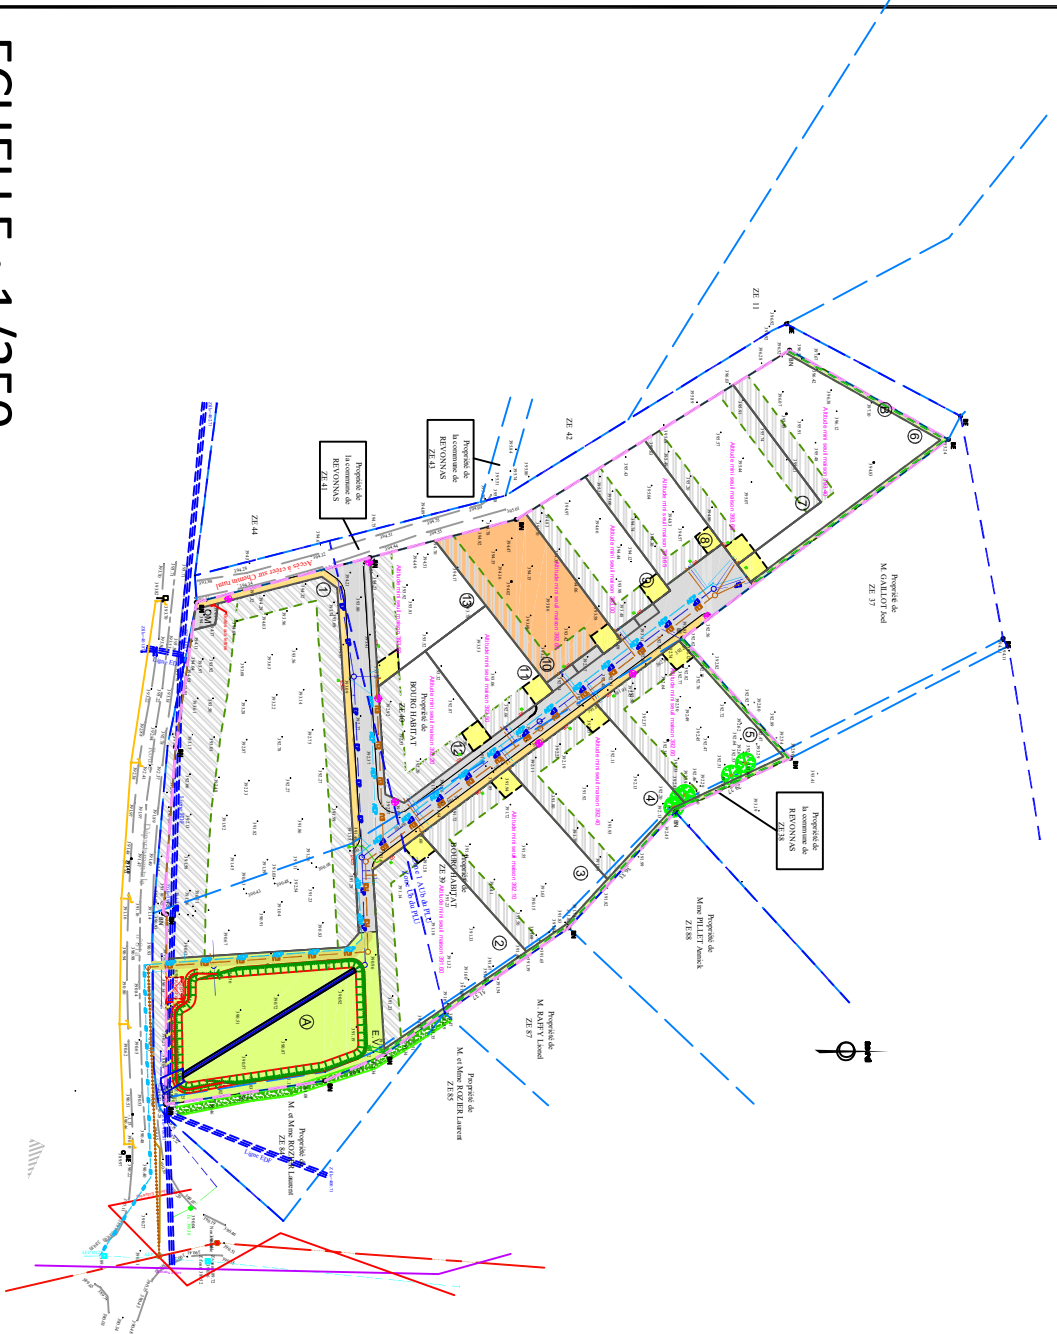


ECHELLE : 1/250

Reference: 21227-plan de lots
Date : Mai2023

REF	DATE	MODIFICATIONS
A	22/05/2023	Création des plans de lot

Cabinet CHANEL GRAND
SELARL de Géomètres-Experts
34, Boulevard Voltaire
01000 BOURG EN BRESSE
TEL 04.74.21.31.68
FAX 04.74.32.60.64
@ : chanel.grand@geometre-expert.fr

GEOMETRE-EXPERT
CONSEIL EN VALONISER GARANTIR

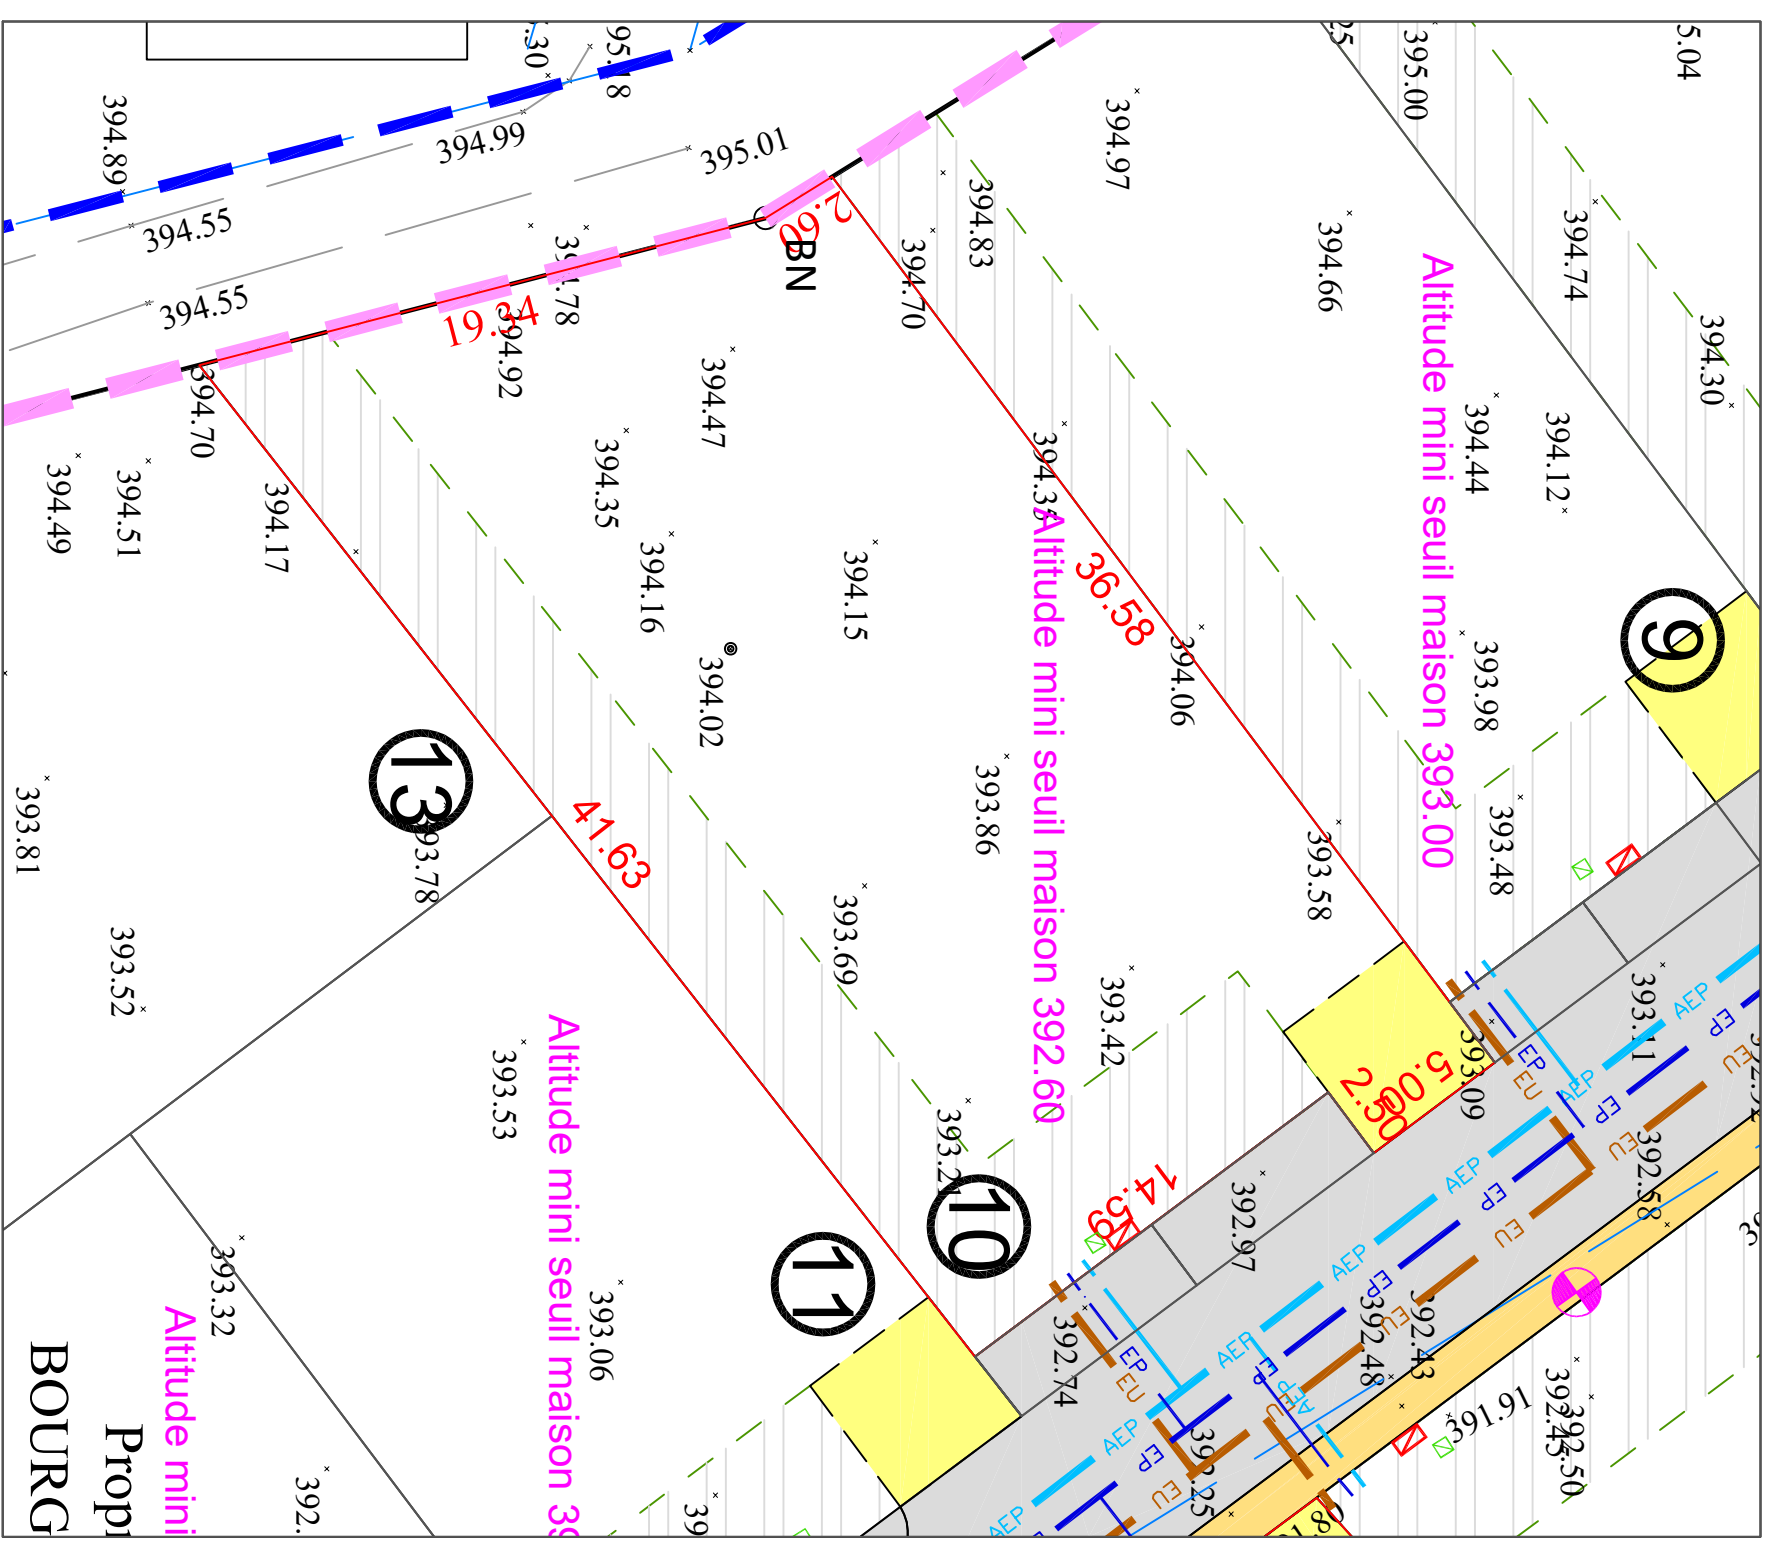

<ul style="list-style-type: none"> --- Périmètre du lotissement ■ Entrée des lots --- Finition à charge du futur propriétaire --- Application cadastrale --- limite de propriété ■ Zone de non-aedificandi ○ BE Borne Existante ○ BN Borne Nouvelle 	<ul style="list-style-type: none"> --- Zonage du PLU ■ Projet voirie ■ Projet trottoirs ■ Projet espaces verts ① Numéro de lots --- Réseau AEP et logette --- Réseau EP et branchement --- Réseau EU et branchement --- Chambre TEL avec fourreau souterrain --- Coffret de complage --- Réseau Bt 	<ul style="list-style-type: none"> --- Câble souterrain ○ Candélabre
---	---	--

Référence cadastrale : ZE 40p
Superficie : 762m²
Surface maximale de plancher : 200 m²