


Commune de REVONNAS

"En Pinaprat"

AIN HABITAT

Lotissement "l'Orée Pinaprat"

Plan du lot n°6

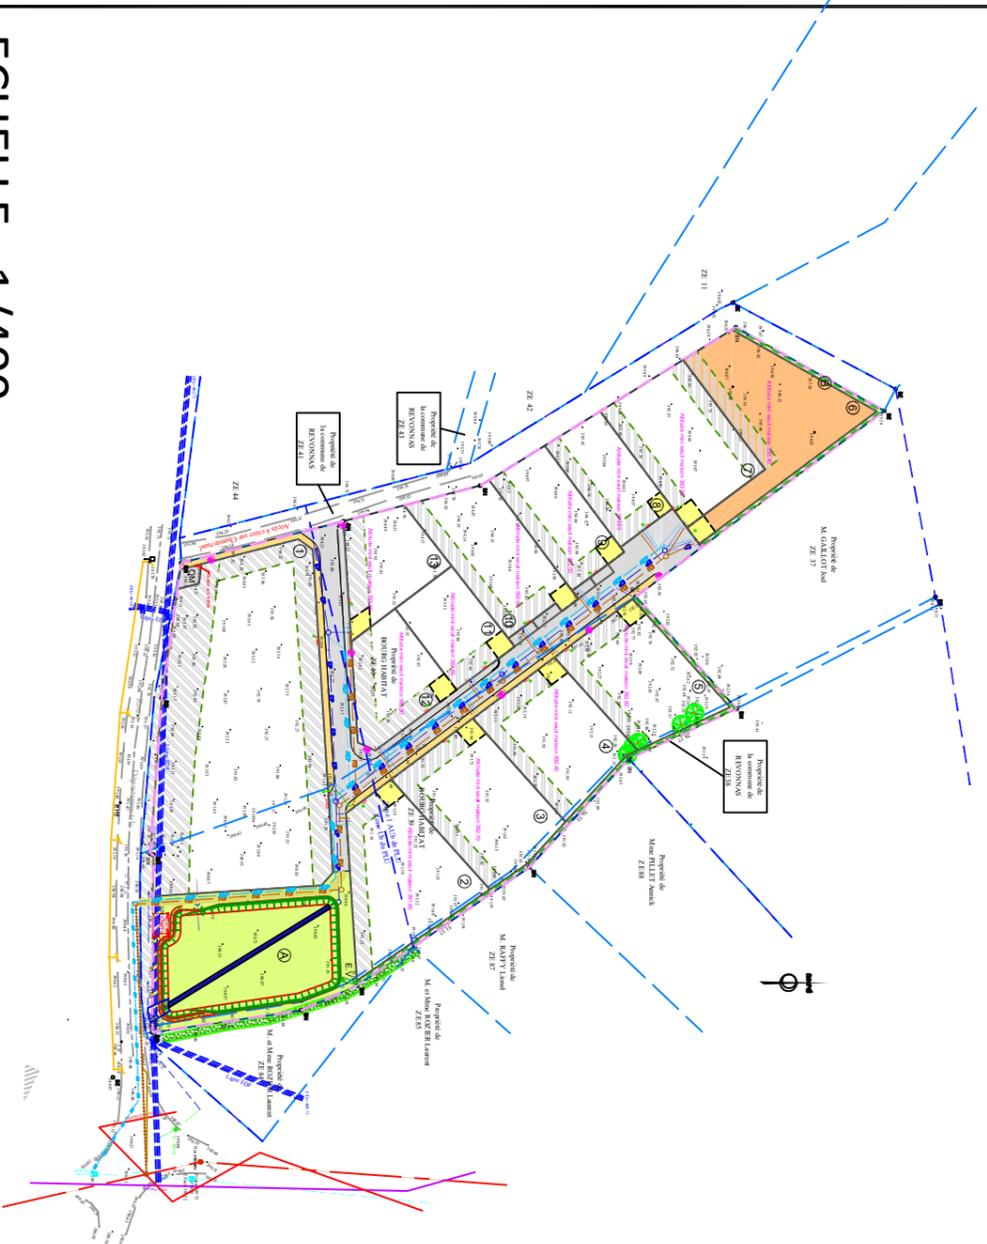


ECHELLE : 1/400

Reference: 21227-plan de lots
Date : Mai 2023

REF	DATE	MODIFICATIONS
A	22/05/2023	Création des plans de lot

Cabinet CHANEL GRAND
SELARL de Géomètres-Experts
34, Boulevard Voltaire
01000 BOURG EN BRESSE
TEL 04.74.21.31.68
FAX 04.74.32.60.64
@ : chanel.grand@geometre-expert.fr

GEOMETRE-EXPERT
CONSEIL EN VALONISER GARANTIR

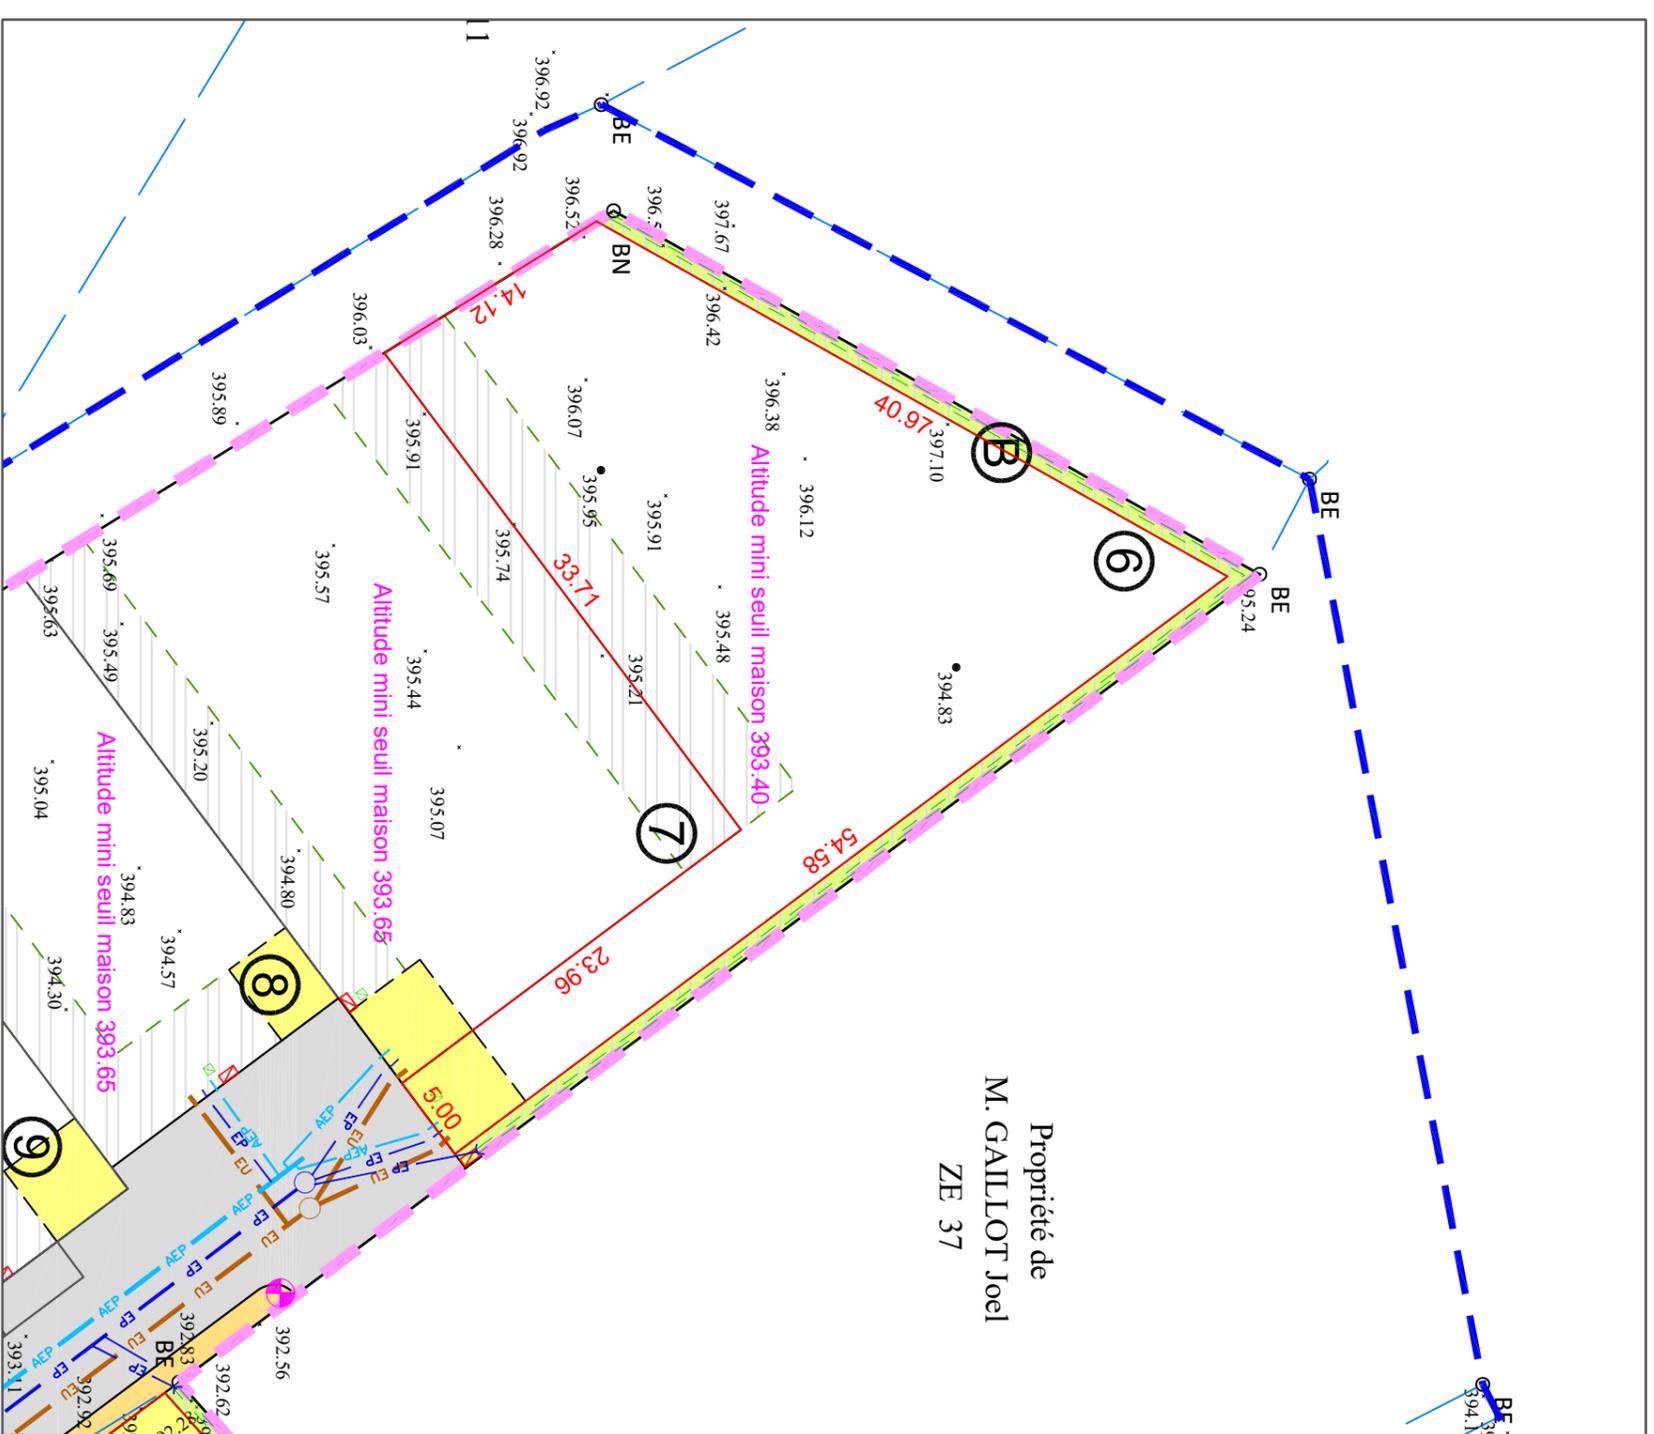

Référence cadastrale : ZE 40p
Superficie : 966 m²
Surface maximale de plancher : 300 m²

- Périmètre du lotissement
- Entrée des lots
- Finition à charge du futur propriétaire
- Application cadastrale
- limite de propriété
- Zone de non-aedificandi
- BE Borne Existante
- BN Borne Nouvelle
- Zonage du PLU
- Projet voirie
- Projet trottoirs
- Projet espaces verts
- ① Numéro de lots
- Réseau AEP et logette
- Réseau EP et branchement
- Réseau EU et branchement
- Chambre TEL avec fourreau souterrain
- Coffret de comptage
- Réseau Bt
- Réseau AEP et logette
- Réseau EP et branchement
- Réseau EU et branchement
- Chambre TEL avec fourreau souterrain
- Coffret de comptage
- Réseau Bt
- Câble souterrain
- Candélabre