


Commune de REVONNAS

"En Pinaprat"

AIN HABITAT

Lotissement "l'Orée Pinaprat"

Plan du lot n°7

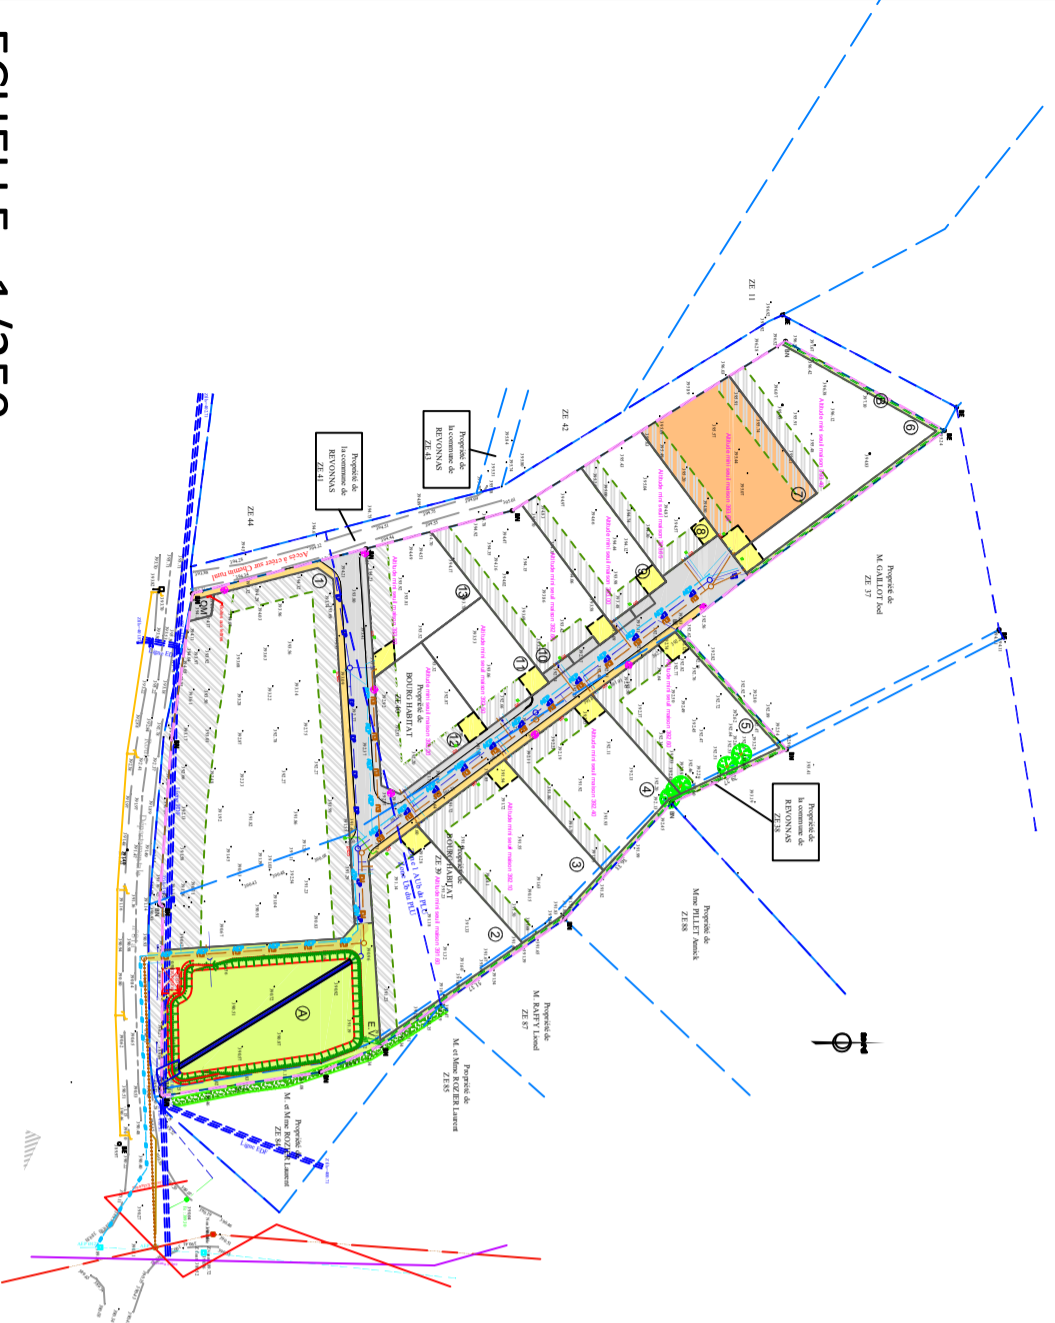



ECHELLE : 1/250

Reference: 21227-plan de lots
Date : Mai 2023

REF	DATE	MODIFICATIONS
A	22/05/2023	Création des plans de lot

Cabinet CHANEL GRAND
SELARL de Géomètres-Experts
34, Boulevard Voltaire
01000 BOURG EN BRESSE
TEL 04.74.21.31.68
FAX 04.74.32.60.64
@ : chanel.grand@geometre-expert.fr

GEOMETRE-EXPERT
CONSEIL EN VALONISER GARANTIR

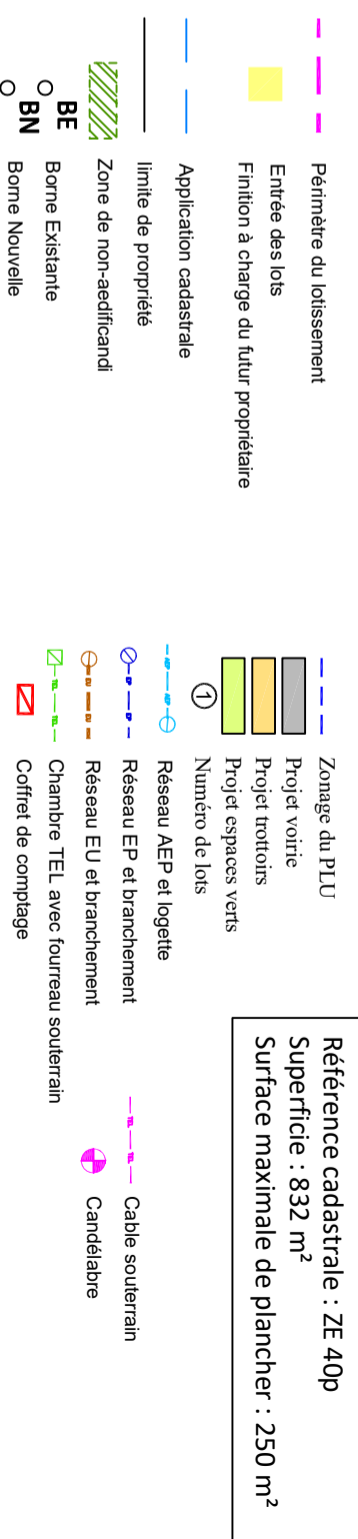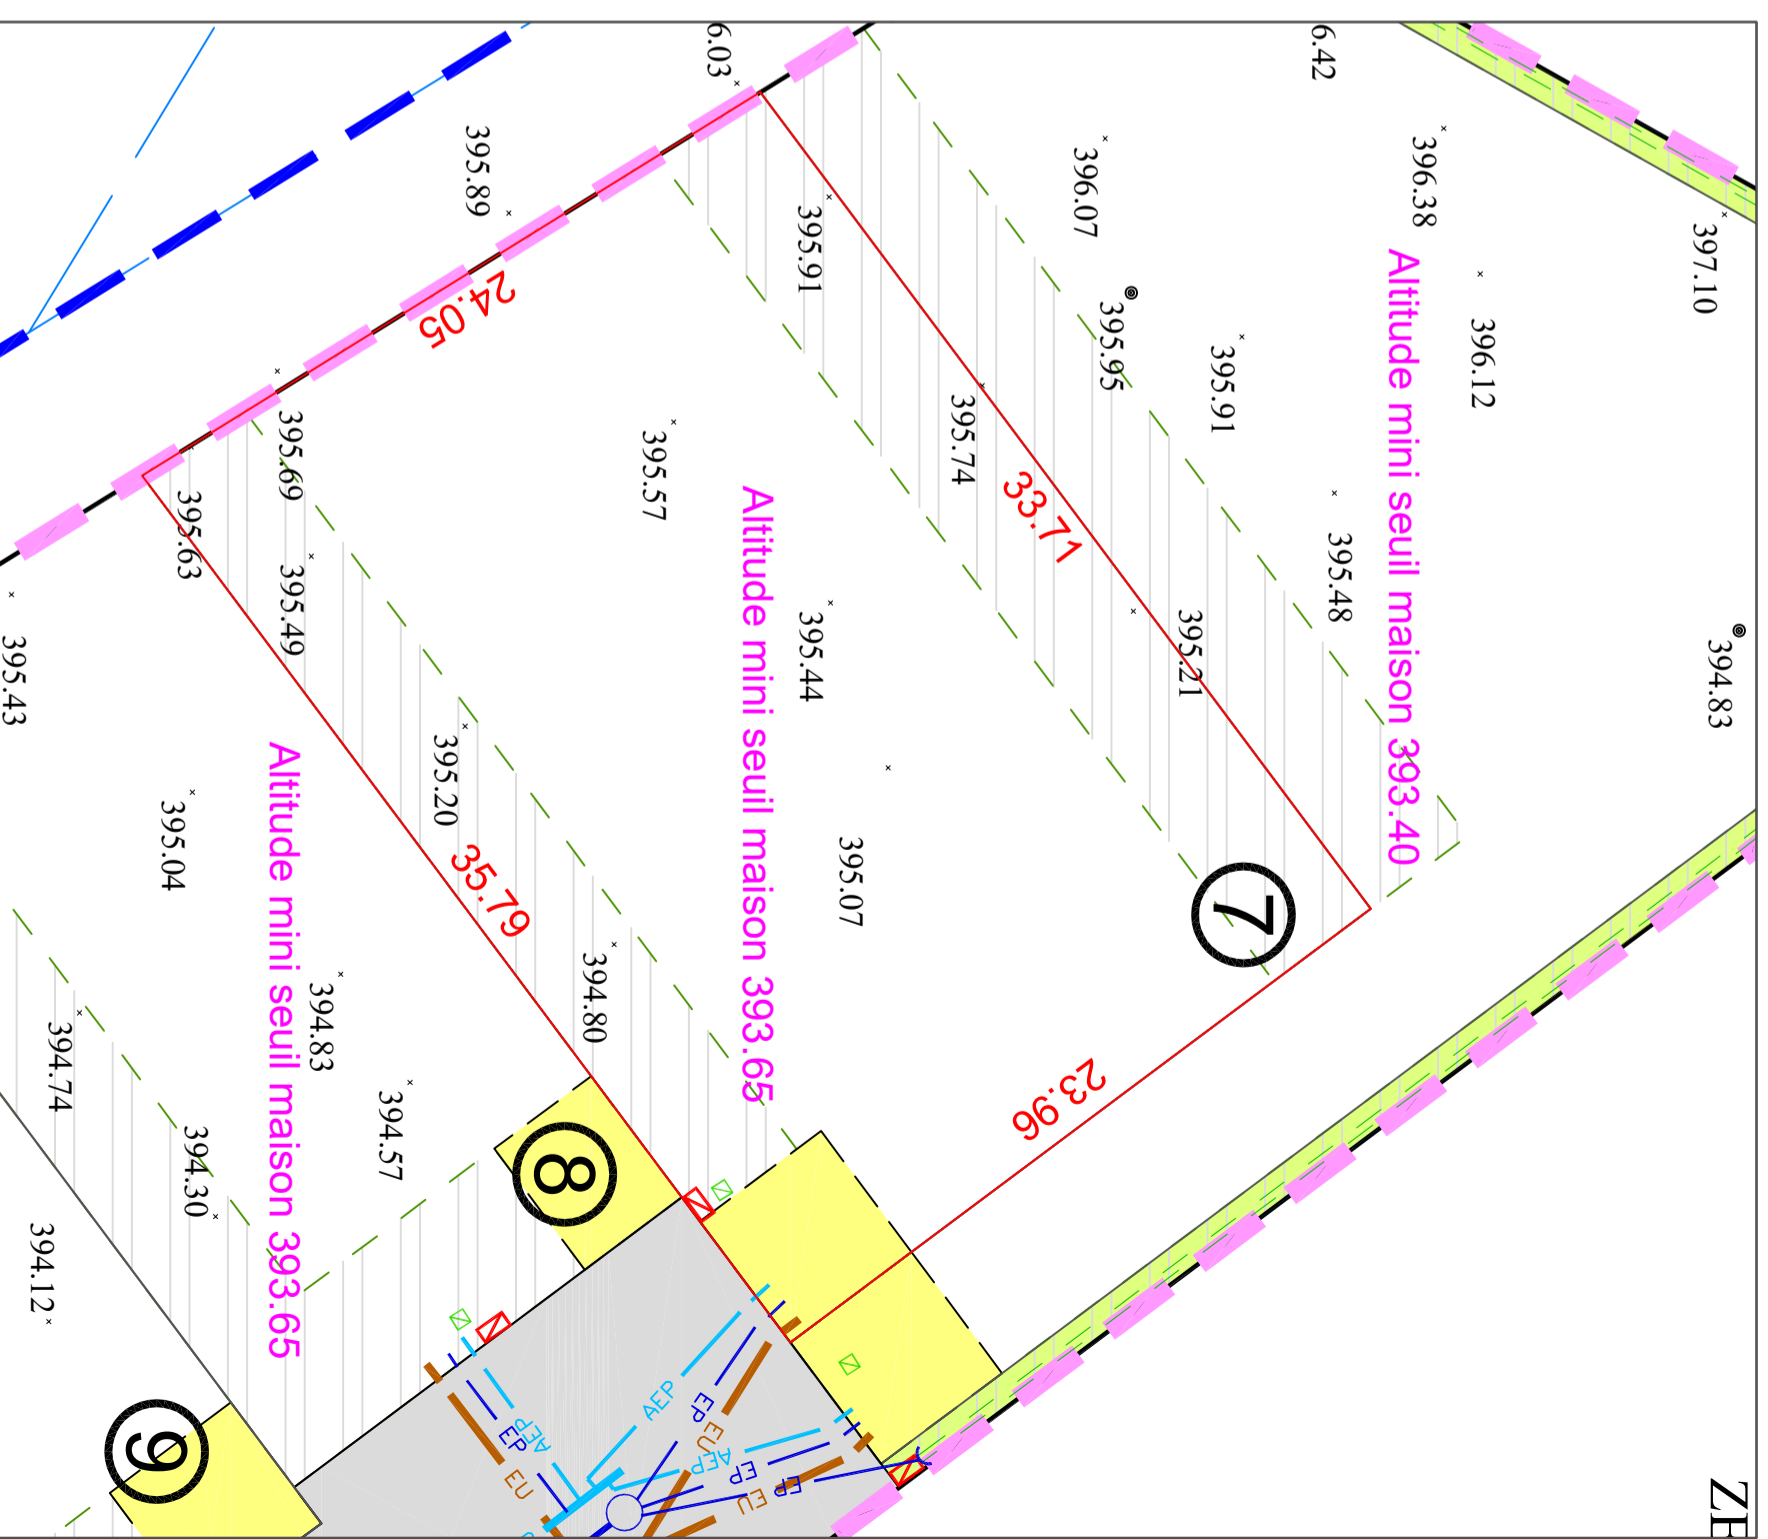

Reference cadastrale : ZE 40p
Superficie : 832 m²
Surface maximale de plancher : 250 m²