


Commune de REVONNAS

"En Pinaprat"

AIN HABITAT

Lotissement "l'Orée Pinaprat"

Plan du lot n°8

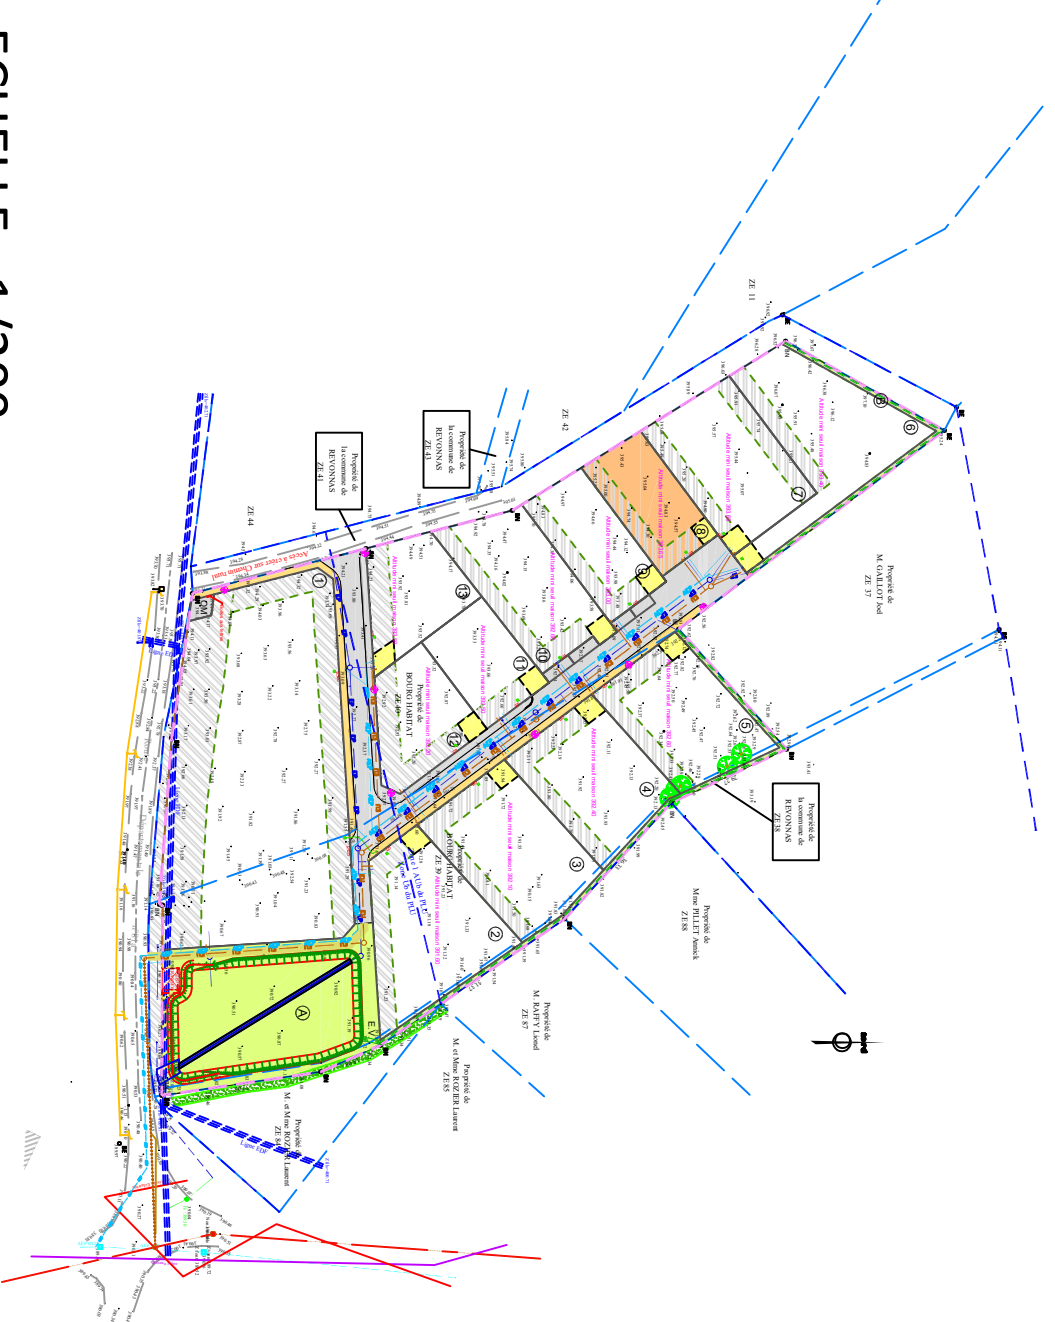


ECHELLE : 1/200

Reference: 21227-plan de lots
Date : Mai 2023

REF	DATE	MODIFICATIONS
A	22/05/2023	Création des plans de lot

Cabinet CHANEL GRAND
SELARL de Géomètres-Experts
34, Boulevard Voltaire
01000 BOURG EN BRESSE
TEL 04.74.21.31.68
FAX 04.74.32.60.64
@ : chanel.grand@geometre-expert.fr

GEOMETRE-EXPERT
CONSEIL EN VALEURS GARANTIE

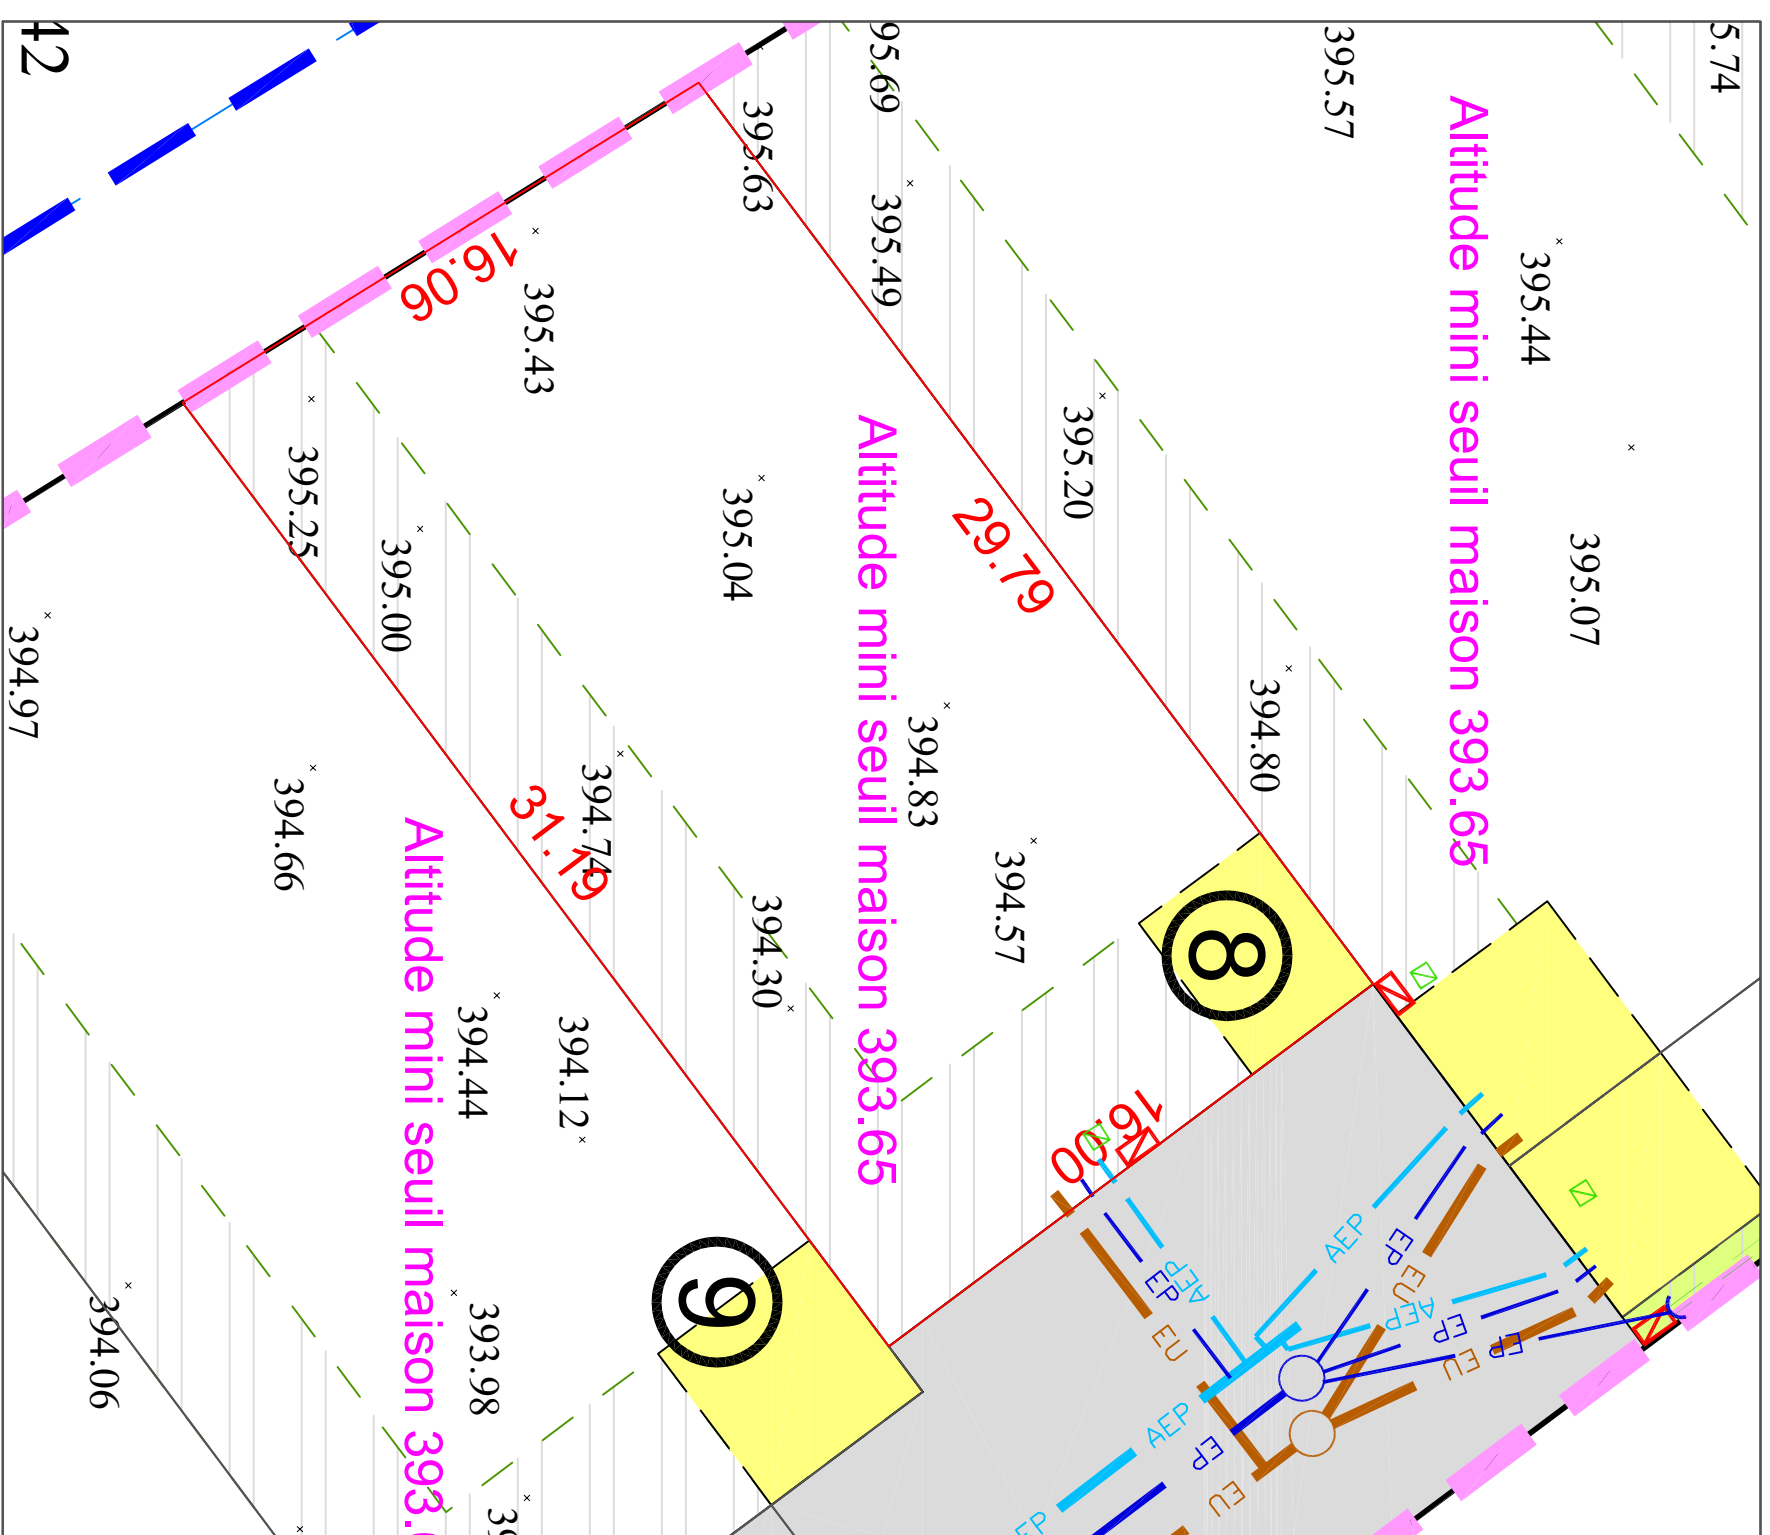

Zone de non-aedificandi	BE	BN	limite de propriété	Application cadastrale	Périmètre du lotissement	Entrée des lots	Finition à charge du futur propriétaire	Zonage du PLU	Projet voirie	Projet trottoirs	Projet espaces verts	Numéro de lots	Réseau AEP et logette	Réseau EP et branchement	Réseau EU et branchement	Chambre TEL avec fourreau souterrain	Coffret de comptage	Réseau Bt	Réseau Bt	Cable souterrain	Candelabre
Zone de non-aedificandi	BE	BN	limite de propriété	Application cadastrale	Périmètre du lotissement	Entrée des lots	Finition à charge du futur propriétaire	Zonage du PLU	Projet voirie	Projet trottoirs	Projet espaces verts	Numéro de lots	Réseau AEP et logette	Réseau EP et branchement	Réseau EU et branchement	Chambre TEL avec fourreau souterrain	Coffret de comptage	Réseau Bt	Réseau Bt	Cable souterrain	Candelabre

Reference cadastrale : ZE 40p
Superficie : 488m²
Surface maximale de plancher : 250 m²