



Plan de l'étage

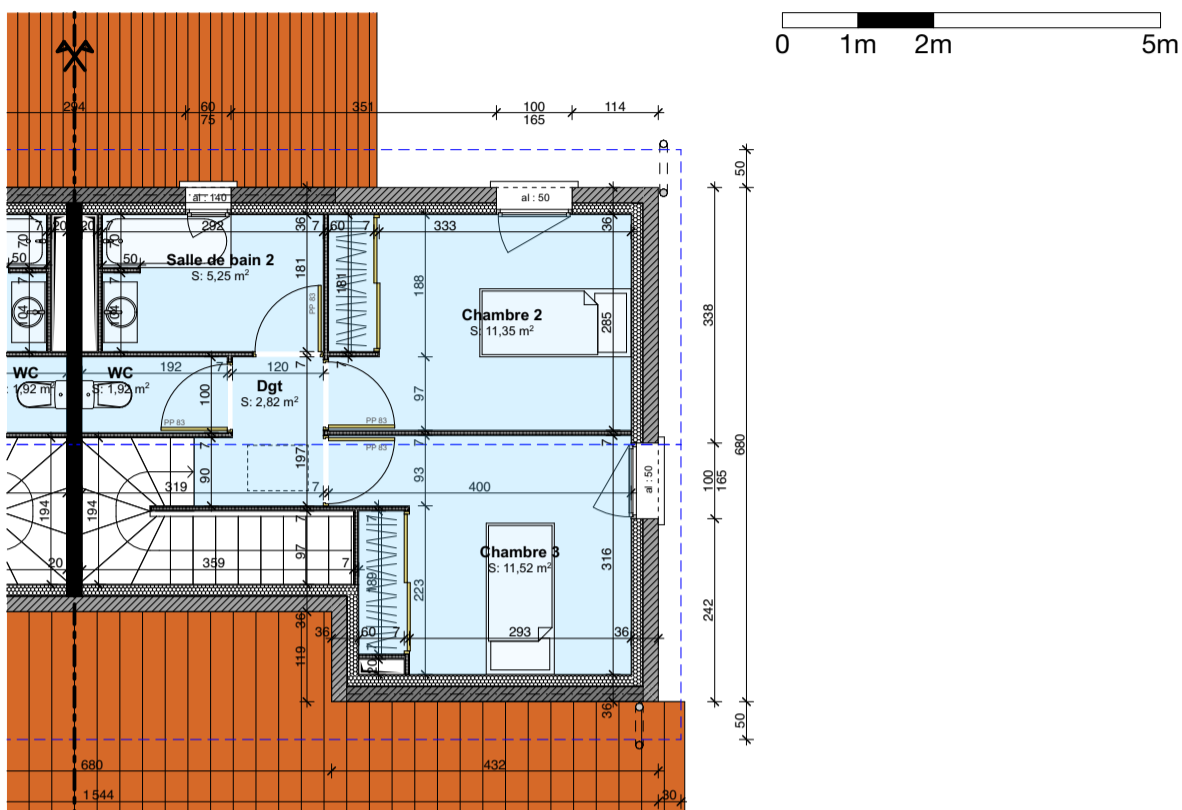

Logement N°02 • T4 DUPLEX • PSLA

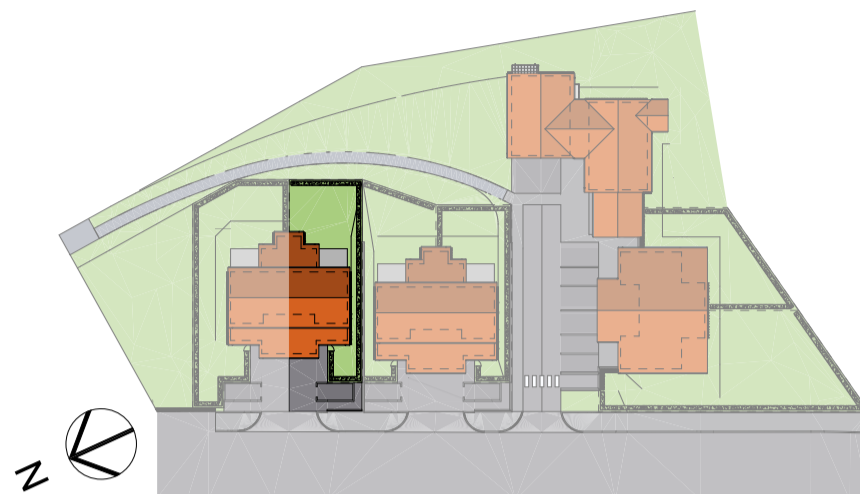


Localisation

Tableau des surfaces

Dénomination	SHab (m <sup>2</sup> )
Entrée	2,56
Placard	0,75
Séjour/Cuisine	26,03
Buanderie	1,95
Dégagement 1	3,54
Dégagement 2	2,82
Chambre 1	12,44
Chambre 2	11,35
Chambre 3	11,52
Salle de bain 1	5,45
Salle de bain 2	5,25
WC	1,92
<b>Total habitable</b>	<b>85,58</b>

Plan du rez-de-chaussée

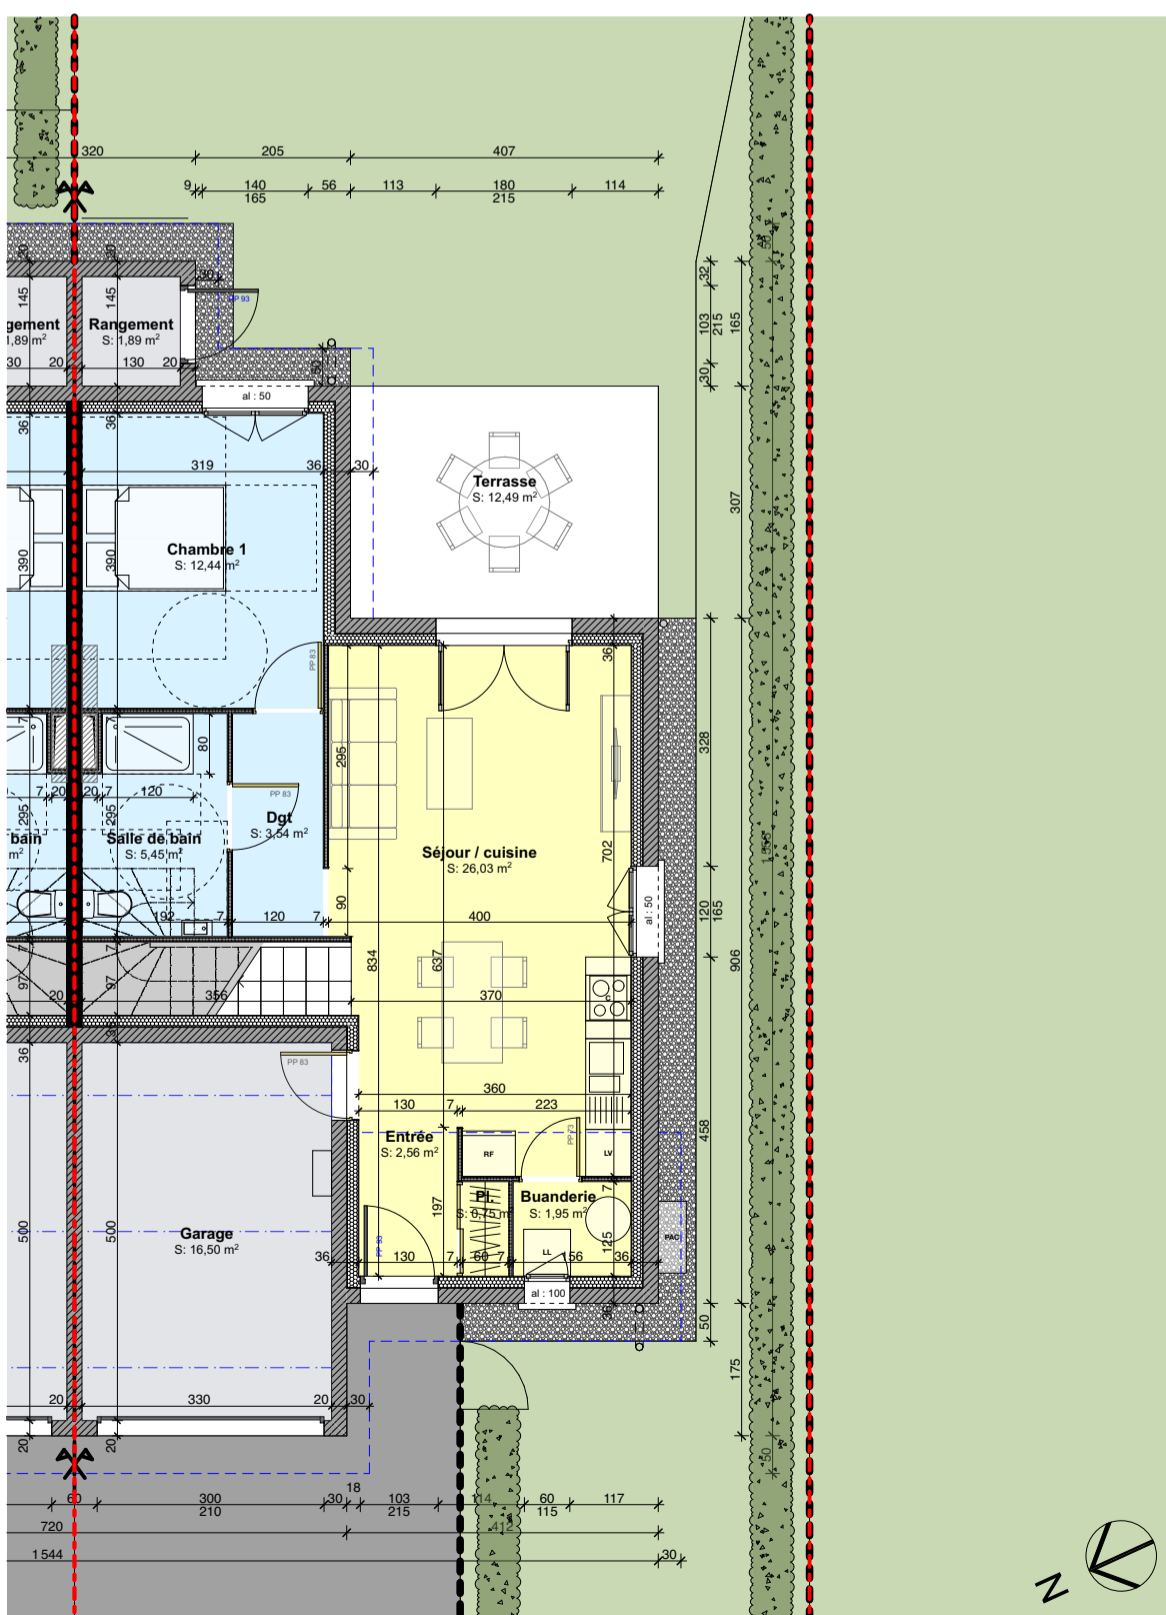

Surfaces annexes (m <sup>2</sup> )	
Garage	16,50
Rangement de jardin	1,89
Terrasse	12,49
Espaces verts privatifs	136

Surface parcelle (m <sup>2</sup> )	
	298

Plans et surfaces susceptibles de subir des modifications de détails dû aux impératifs de construction et de mise au point des plans d'exécution

