




Plan de l'étage

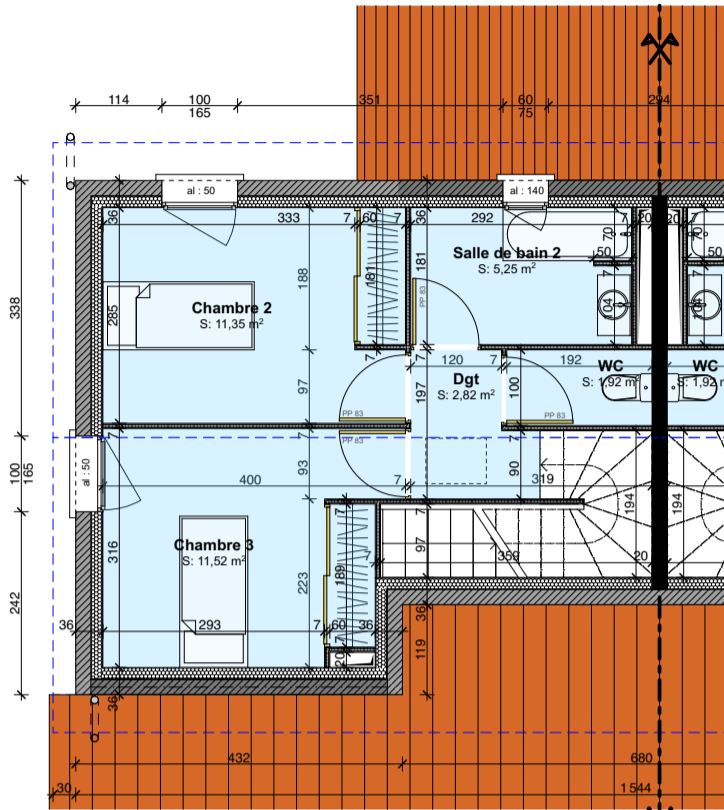

Plan du rez-de-chaussée

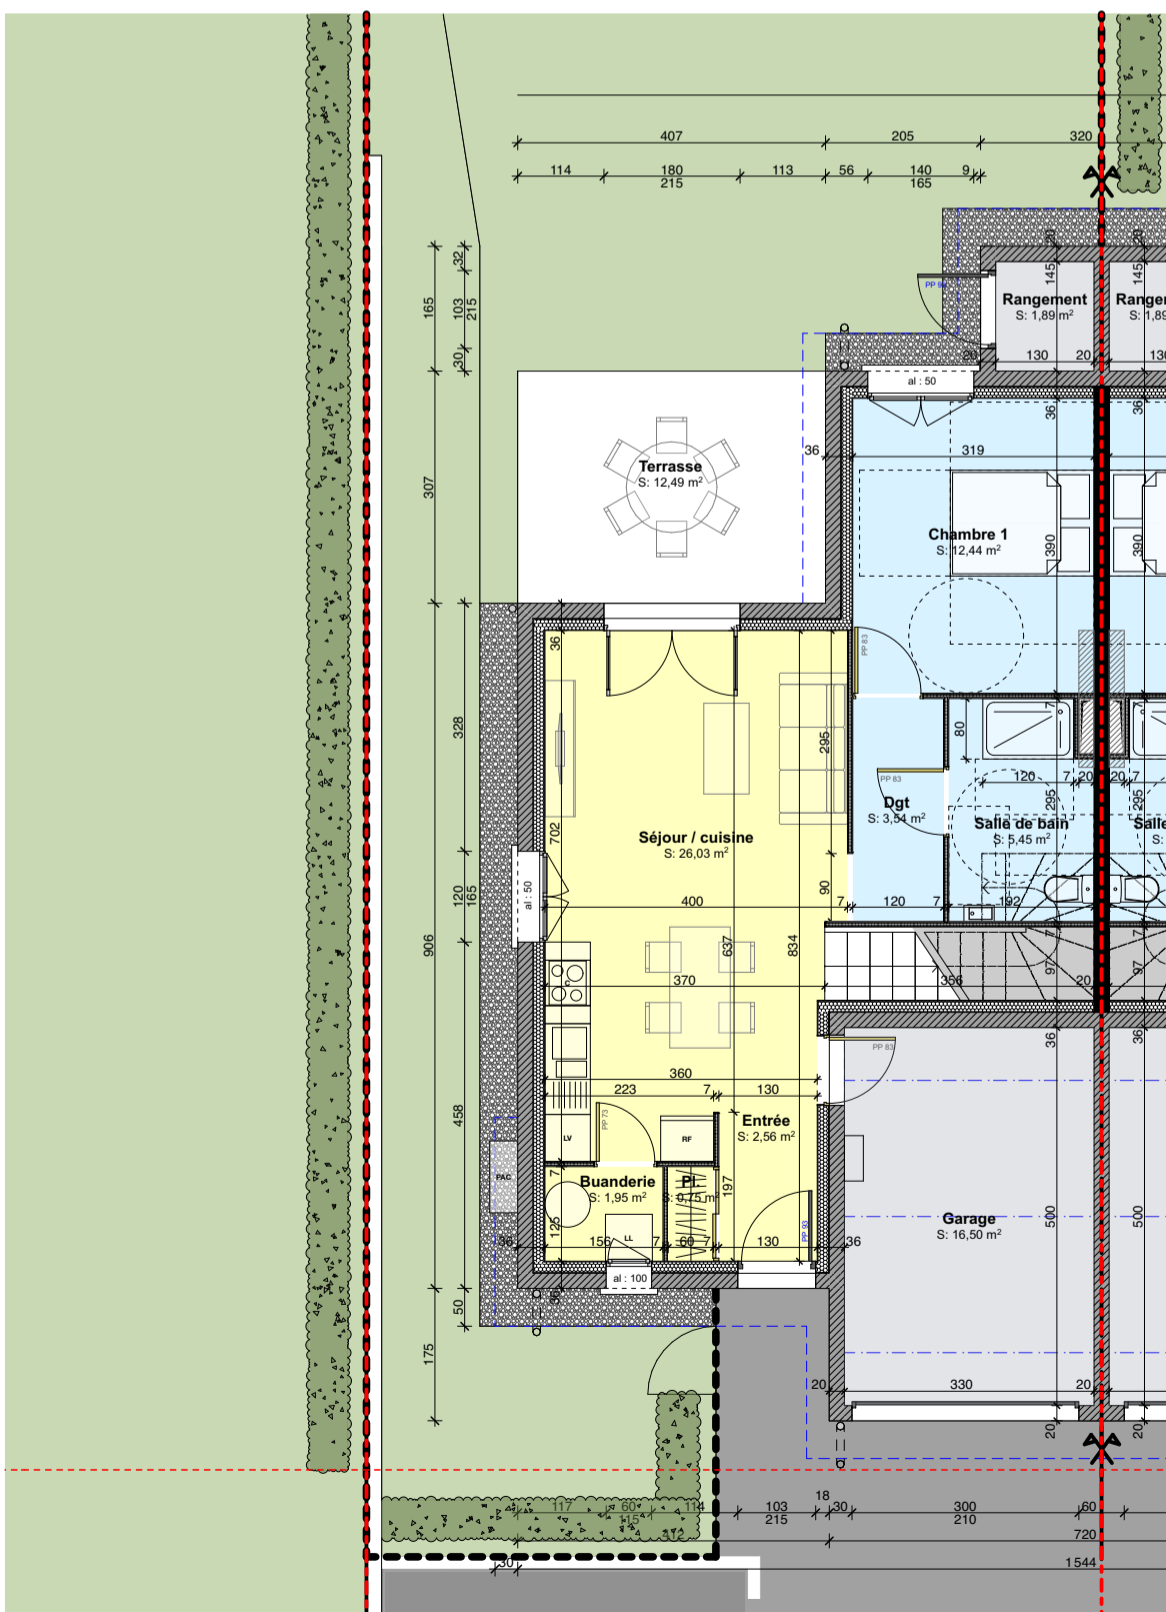

Logement N°03 • T4 DUPLEX • PSLA

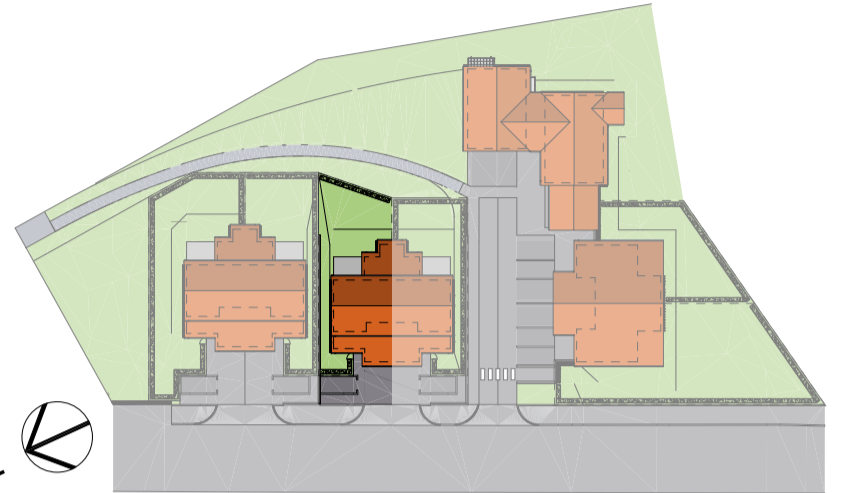

Localisation

Tableau des surfaces

Dénomination	SHab (m ²)
Entrée	2,56
Placard	0,75
Séjour/Cuisine	26,03
Buanderie	1,95
Dégagement 1	3,54
Dégagement 2	2,82
Chambre 1	12,44
Chambre 2	11,35
Chambre 3	11,52
Salle de bain 1	5,45
Salle de bain 2	5,25
WC	1,92
Total habitable	85,58

Surfaces annexes (m ²)	
Garage	16,50
Rangement de jardin	1,89
Terrasse	12,49
Espaces verts privatifs	130

Surface parcelle (m ²)	282
------------------------------------	-----

Plans et surfaces susceptibles de subir des modifications de détails dû aux impératifs de construction et de mise au point des plans d'exécution

