


COMMUNE DE MONTMERLE-SUR-SAONE (Ain)  
Rue de Saint-Trivier  
AIN HABITAT  
Mise en copropriété

BATIMENT A  
NIVEAU SOUS-SOL

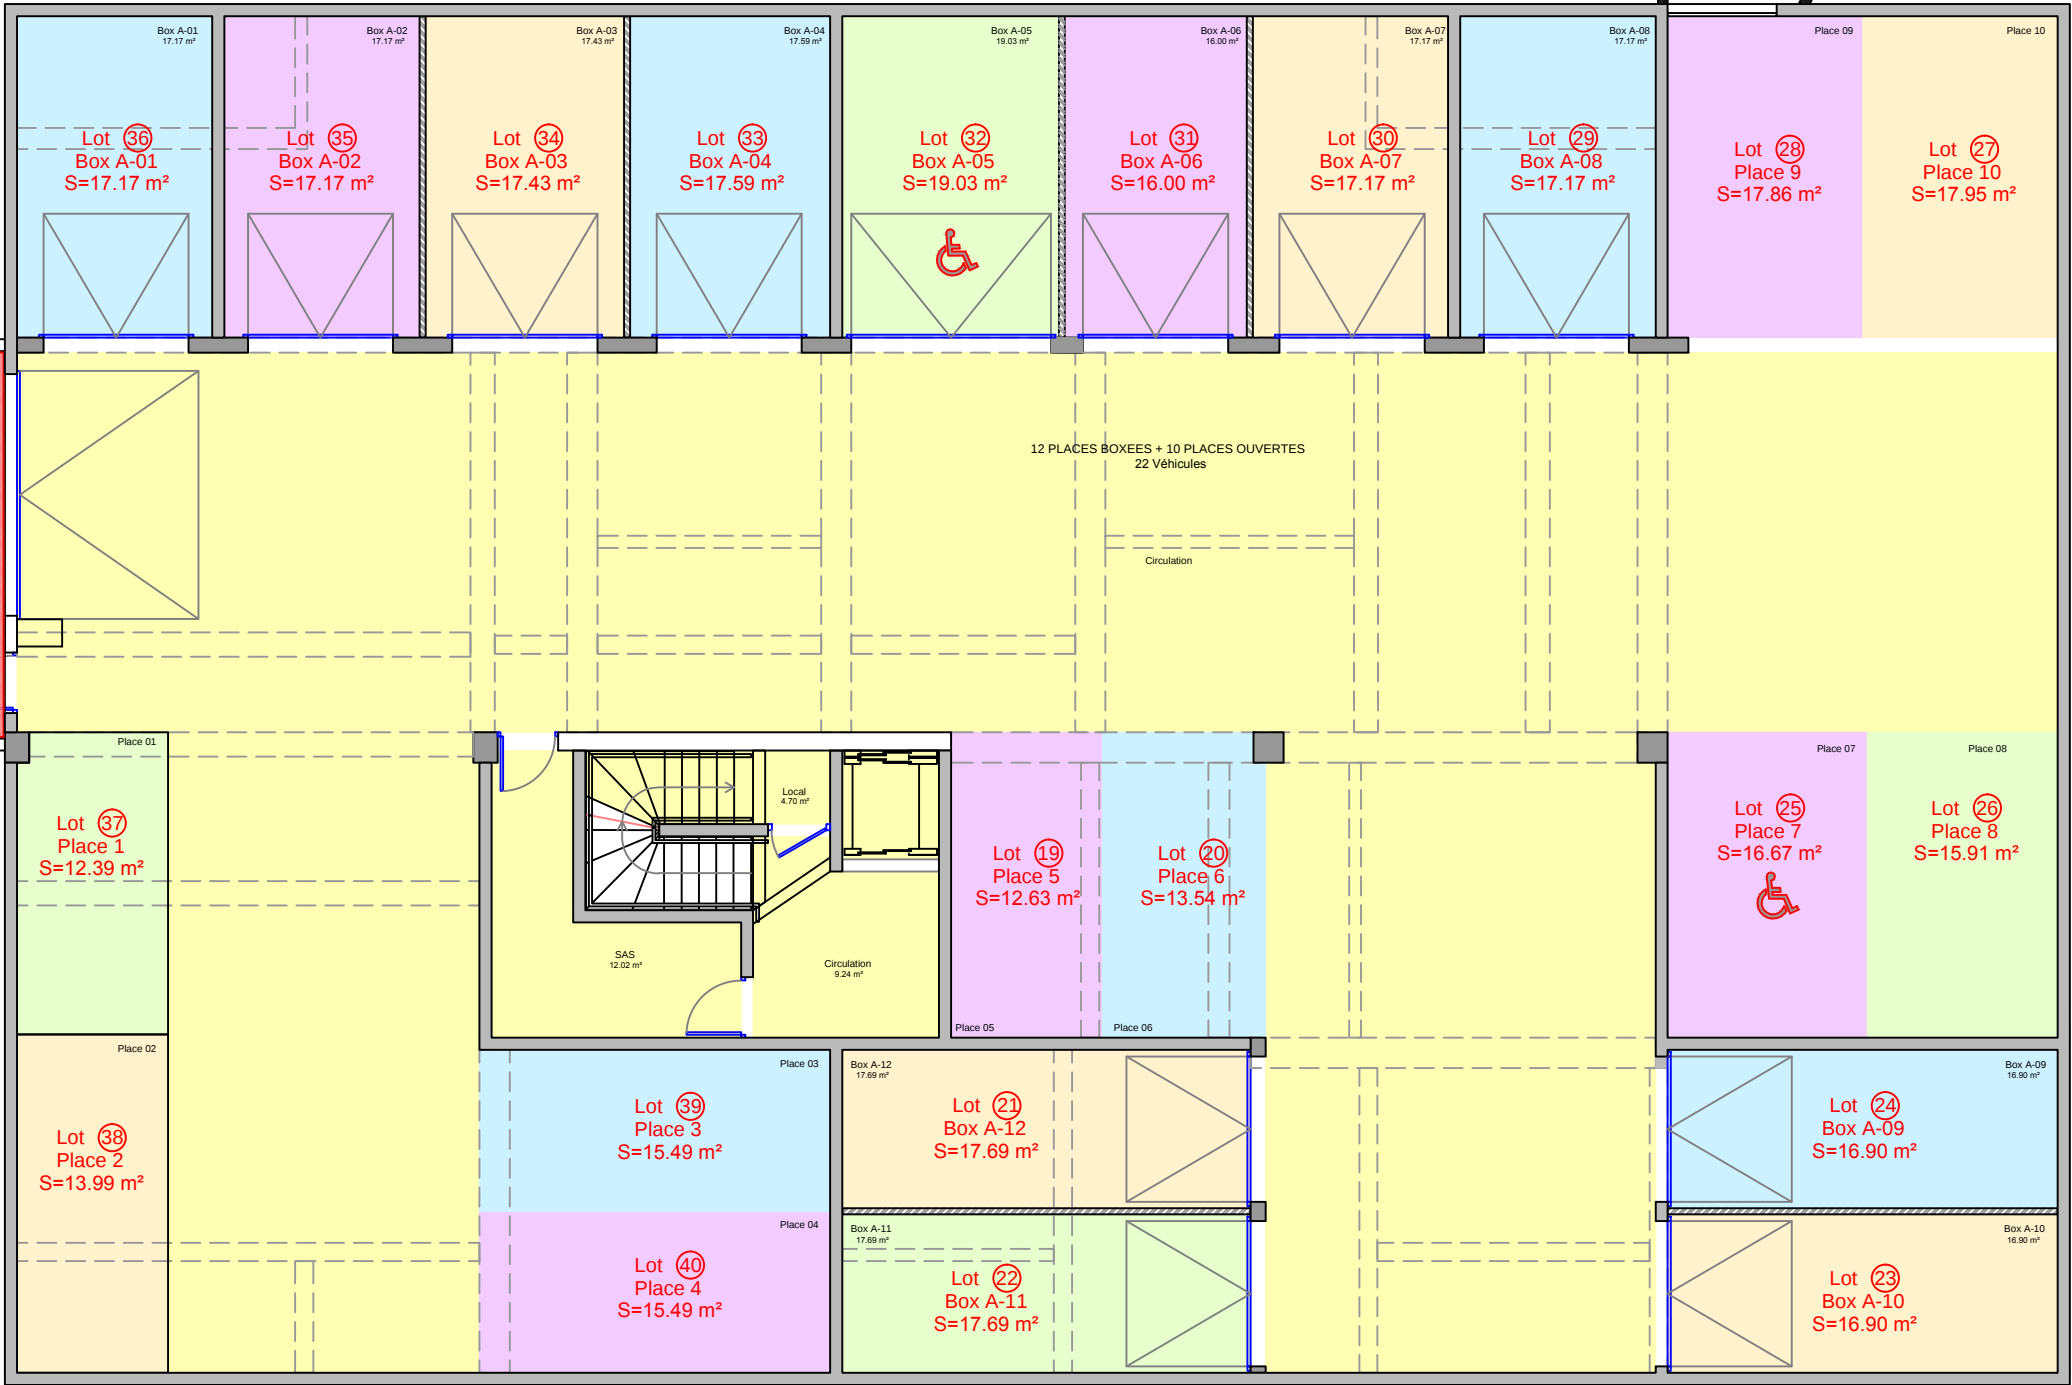

ECHELLE : 1/125

REF : 642282      DATE : SEPTEMBRE 2018

REFERENCES CADASTRALES :

Section AD  
N° 261p6-272p2-470p1-596p2



**Siège social :**  
Parc technologique - Créathèque 1  
Route de Sandrans  
01990 SAINT-TRIVIER-SUR-MOIGNANS  
Tél: 04 74 50 08 14  
Fax: 04 74 50 21 66  
E-mail: st-trivier@axis-conseils-ra.com

**Bureau secondaire :**  
3 rue du Docteur Nodet  
01000 BOURG-EN-BRESSE  
Tél: 04 74 21 20 26  
Fax: 04 74 50 21 66  
E-mail: bourg@axis-conseils-ra.com

| REF | DATE       | MODIFICATIONS     |
|-----|------------|-------------------|
| A   | 12/09/2018 | Etablissement EDD |
| B   | 11/10/2018 | Modifications     |
|     |            |                   |
|     |            |                   |
|     |            |                   |