





SURFACES HABITABLES

Cellier	2,75
Chambre 1	11,48
Chambre 2	10,06
Dgt	4,61
Entrée	3,83
Pièce de vie	31,54
Sdb	4,55
Wc	1,96


70,78 m²

Balcon	26,52
--------	-------

26,52 m²

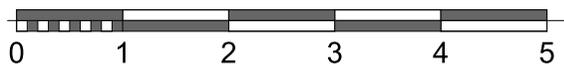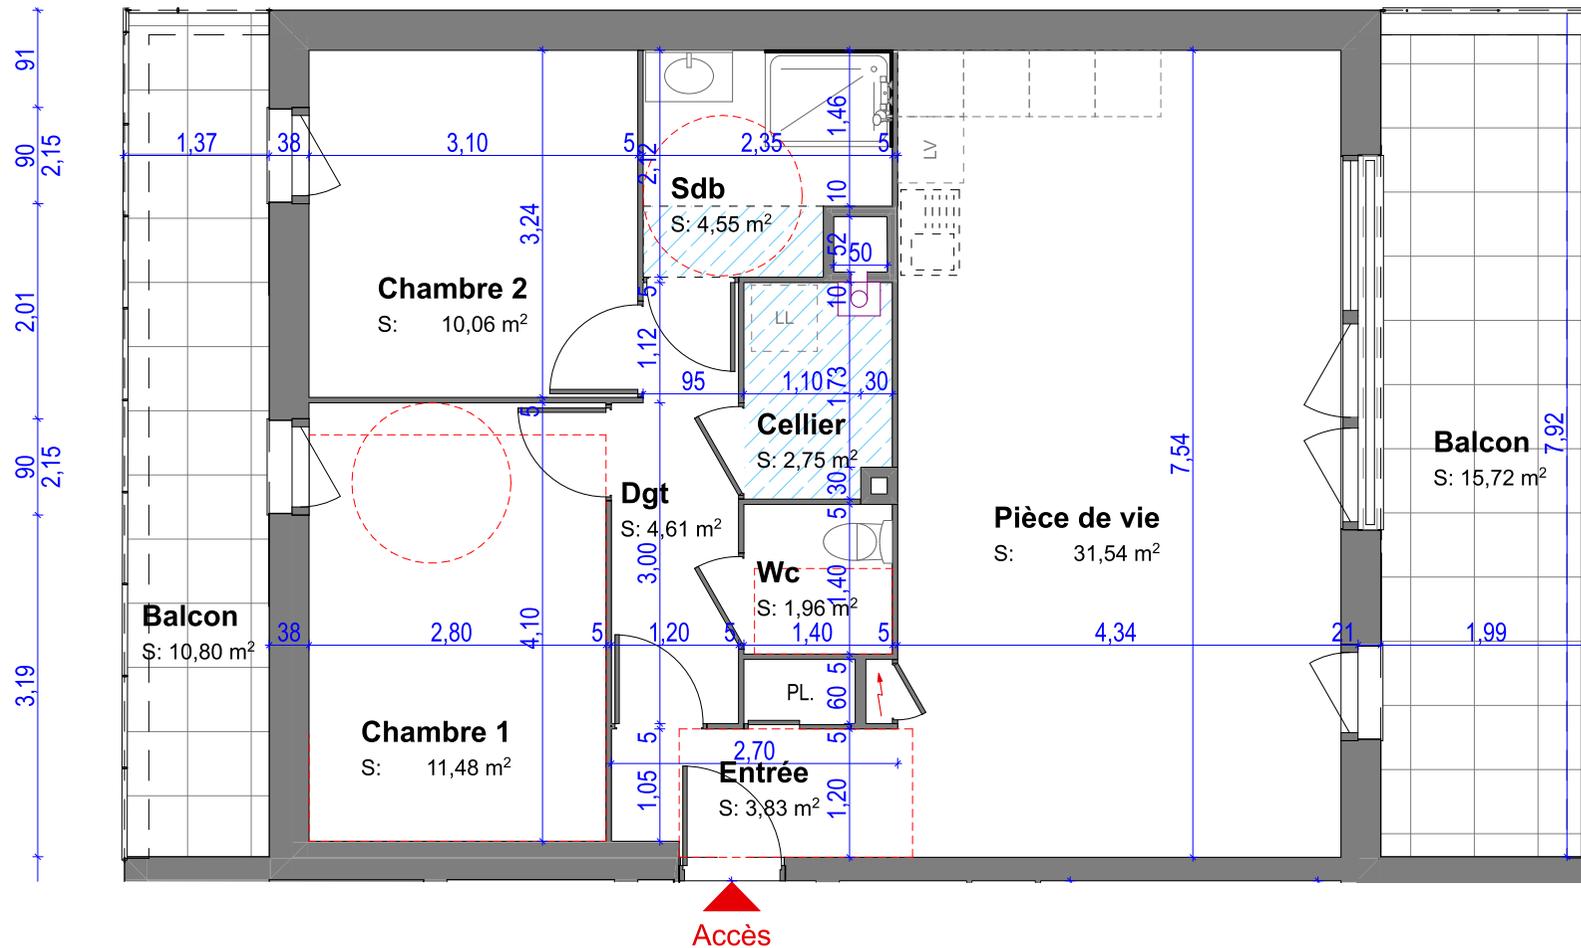

Nota: Le présent document exprime la figure et les dispositions générales du logement. Des variations peuvent intervenir en fonction des impératifs techniques de constructions et des tolérances d'exécution et réglementaires. Ainsi, les indications de surfaces et dimensions des pièces, terrain, espaces extérieurs, ainsi que la disposition des appareillages et radiateurs sont données sous réserve des impératifs techniques de construction et des tolérances d'exécution. Les éléments de cuisine en pointillé ne sont pas fournis et ne sont qu'indicatifs. Seuls les appareils sanitaires sont fournis.

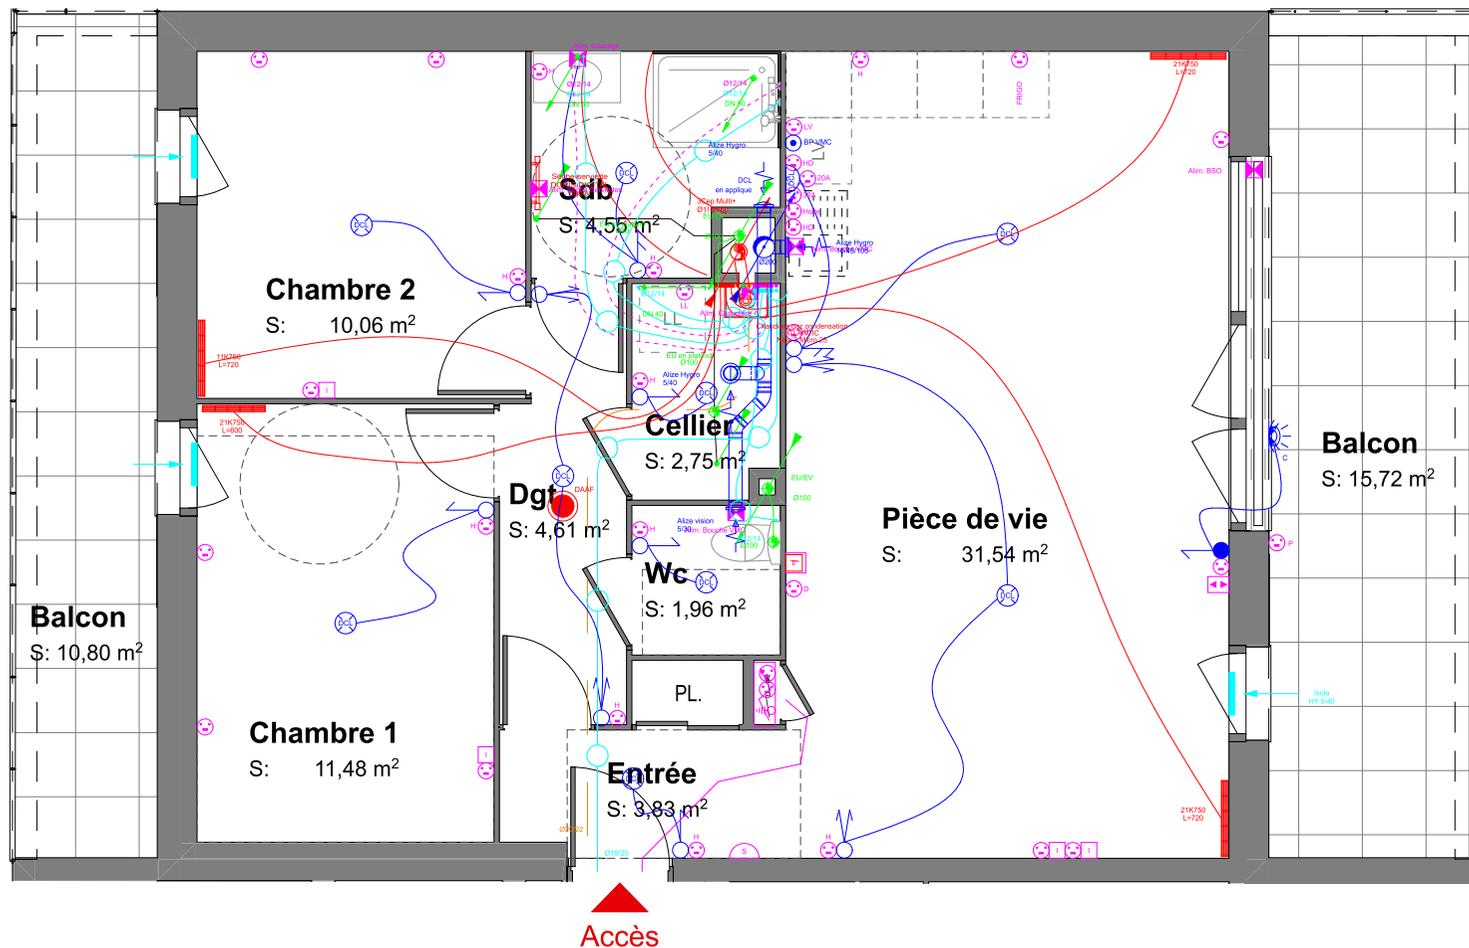

- | | | | |
|--|--|--|-----------------------------|
| | Dispositif de connexion de luminaire en plafond | | PC 2x16A+T |
| | Dispositif de connexion de luminaire en applique | | PC Haute |
| | Applique murale extérieure | | PC Double |
| | Applique Cuisine / SdB | | PC Haute Double |
| | Inter simple allumage | | PC 2x16 A+T Plexo |
| | Inter double allumage | | PC 2x32 A+T |
| | Inter va et vient | | PC 2x20 A+T (four) |
| | Inter simple allumage avec voyant | | PC 2x16A+T (lave linge) |
| | Bouton poussoir VMC | | PC 2x16A+T (lave vaisselle) |
| | Détecteur Avertisseur Autonome de Fumée | | Prise RJ45 |
| | | | Tableau électrique |
| | | | Thermostat d'ambiance |
| | | | Commande VR |
| | | | Alimentation |



Nota: Le présent document exprime la figure et les dispositions générales du logement. Des variations peuvent intervenir en fonction des impératifs techniques de constructions et des tolérances d'exécution et réglementaires. Ainsi, les indications de surfaces et dimensions des pièces, terrain, espaces extérieurs, ainsi que la disposition des appareillages et radiateurs sont données sous réserve des impératifs techniques de construction et des tolérances d'exécution. Les éléments de cuisine en pointillé ne sont pas fournis et ne sont qu'indicatifs. Seuls les appareils sanitaires sont fournis.