




N°001 T4

RDC

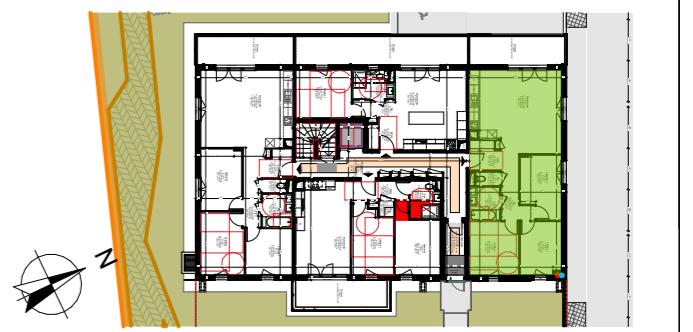

SURFACE HABITABLE

Séjour/cuisine	31,55
Chambre 1	11,60
Chambre 2	10,66
Chambre 3	9,38
Dgt	6,31
Sdb.	4,40
Entrée	3,89
WC	1,49
Sdb.	4,40
(douche)	90x120
Terrasse	12,84
	79,28 m²
	12,84 m²

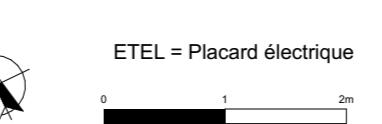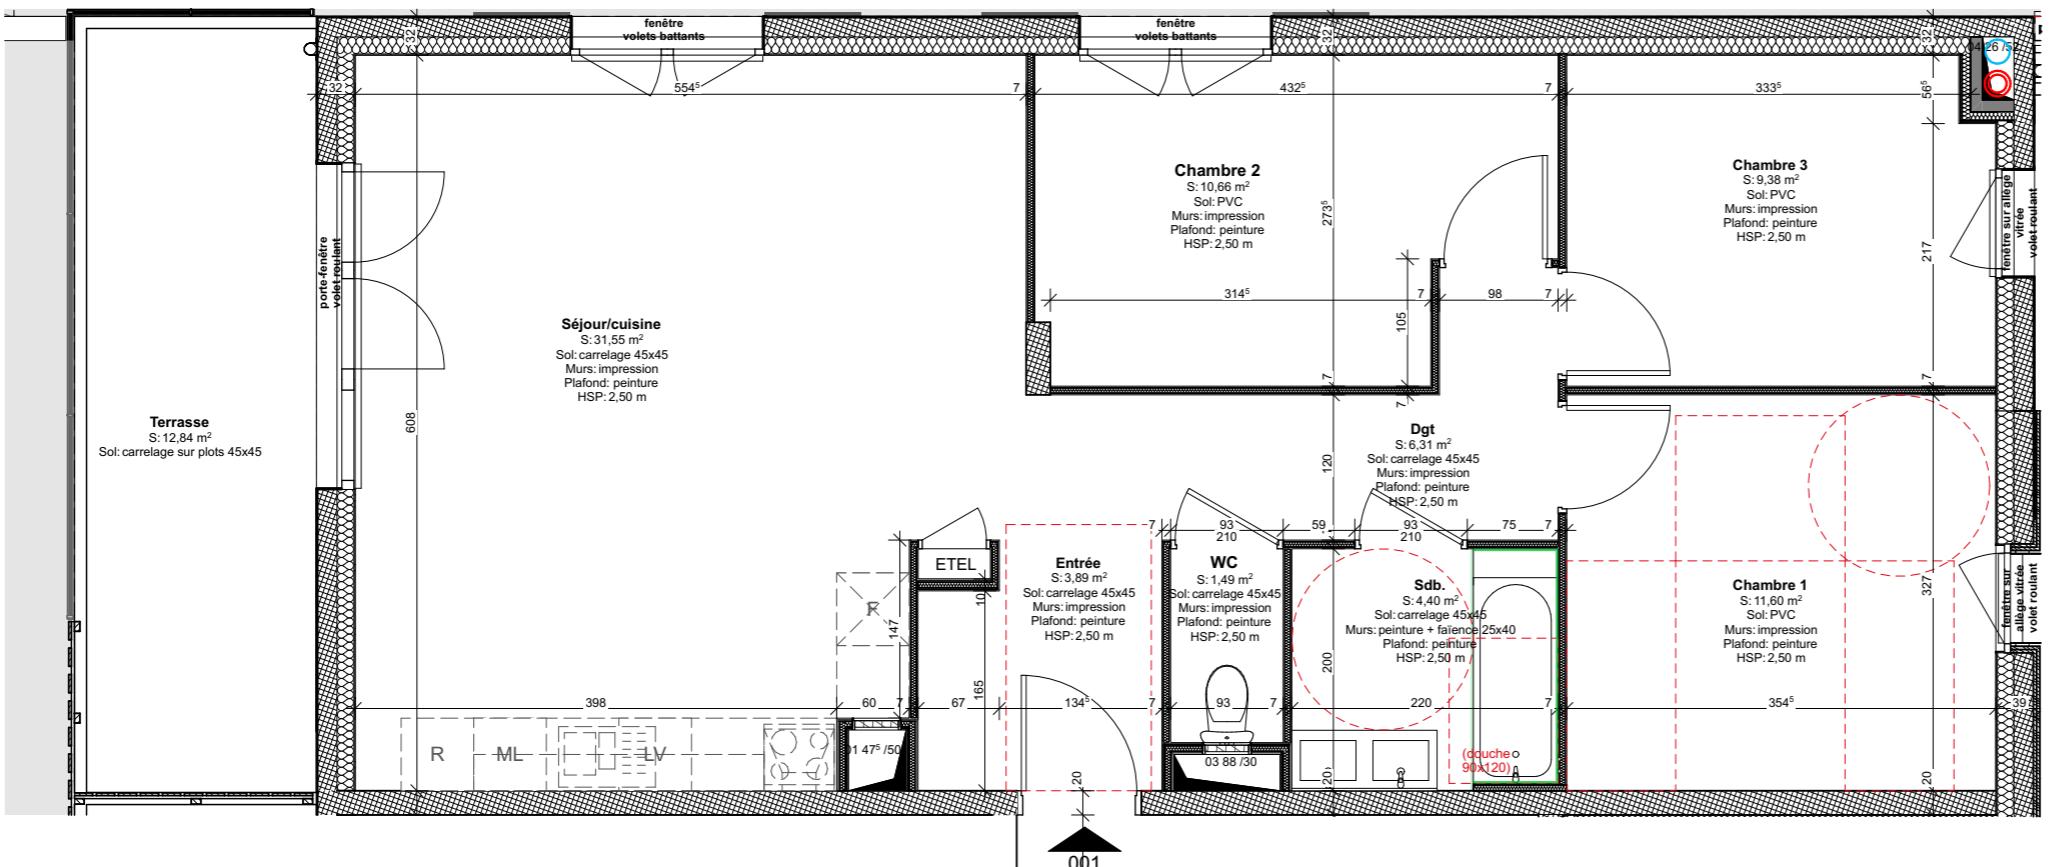

Nota : Le présent document exprime la figure et les dispositions générales du logement. Des variations peuvent intervenir en fonction des impératifs techniques de constructions et des tolérances d'exécution et réglementaires. Ainsi, les indications de surfaces et dimensions des pièces, terrain, espaces extérieurs, ainsi que la disposition des appareillages et radiateurs sont données sous réserve des impératifs techniques de construction et des tolérances d'exécution. Les éléments de cuisine en pointillés ne sont pas fournis et ne sont qu'indicatifs. Seuls les appareils sanitaires sont fournis.