

Logement accession PSLA
PAVILLON 1 : Type T5 duplex

SURFACES

SURFACE DE LA PARCELLE : 323,80 m2

SURFACES HABITABLES en m2

Rez de chaussée	Hall	3,35
	Cellier	2,90
	Wc	1,90
	Penderie	0,55
	Pièce de vie	21,85
	Cuisine	10,95
	Salle d'eau	4,80
	Chambre 1 (PMR)	12,35


Etagé

Étage	Dégagement	3.50
	Chambre 2	9.15
	Chambre 3 + pend.	10.10
	Chambre 4 + pend.	9.25
	Salle de Bains	5.05
	Wc	1.55
	Total	97.25

Surfaces annexes


Surfaces annexes	Garage	22,50
	Terrasse	12,00
	Espace vert	154,20
	Abords	51,15

REPERAGE

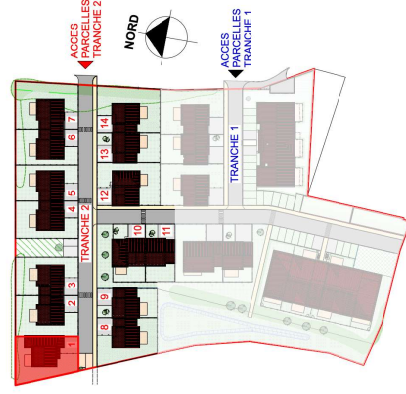

Echelle 1/100e

1 m

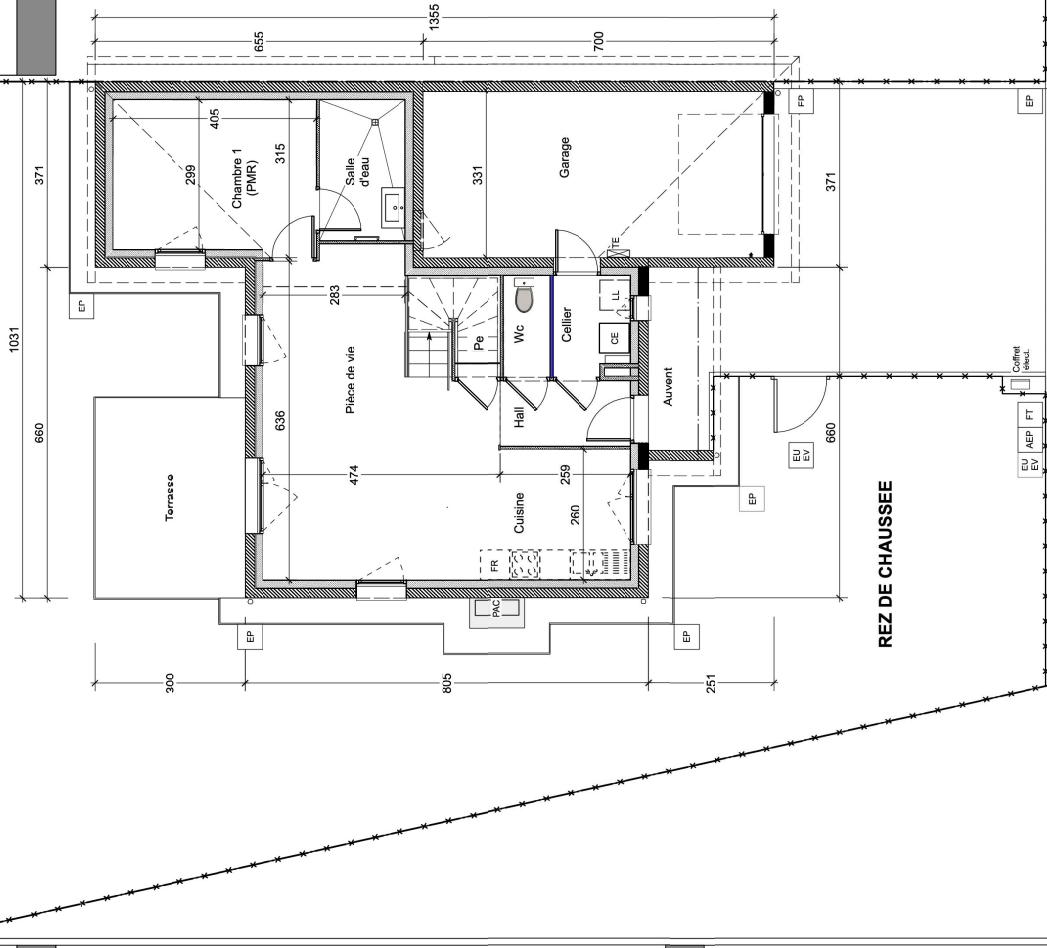

ETAGE

REZ DE CHAUSSEE

Nota. * "Le présent document exprime la figure et les dispositions générales de l'appareil. Des variations peuvent intervenir en fonction des dispositions techniques et réglementaires de la réalisation, tant en ce qui concerne les dimensions libres, que l'équipement. Les retombées de poutres, faux-plafonds, canalisations ne sont pas toutes figurées et peuvent être modifiées pour des raisons techniques. La hauteur sous soffites, faux-plafonds et retombées de poutres ne saurait être inférieure à 2,00 m. Les éléments de cuisine et de mobilier sont présentés à titre indicatif. Seuls les appareils sanitaires sont fournis. L'implantation des radiateurs et des équipements électriques sera détaillée dans les plans techniques de l'opération."