



Route de Morzier, 74890 Brenthonne


PLAN DE VENTE



LOGEMENT N° 4D

TYPE : T3

SURFACE HABITABLE : 72.7 m²


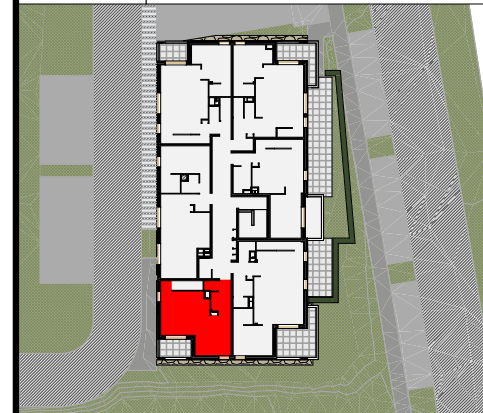


NIVEAU : R+1

PLAN REPRÉSENTÉ ÉCHELLE 1/500^e

SURFACES

Chambre 01	11.2 m ²	Loggia 4D	5.1 m ²
Chambre 02	10.6 m ²		
DGT	7.4 m ²		
Entrée	3.9 m ²		
PL	1.1 m ²		
Rangement	1.8 m ²		
SDB	3.8 m ²		
Séjour-cuisine	30.1 m ²		
WC	1.2 m ²		
WC	1.6 m ²		

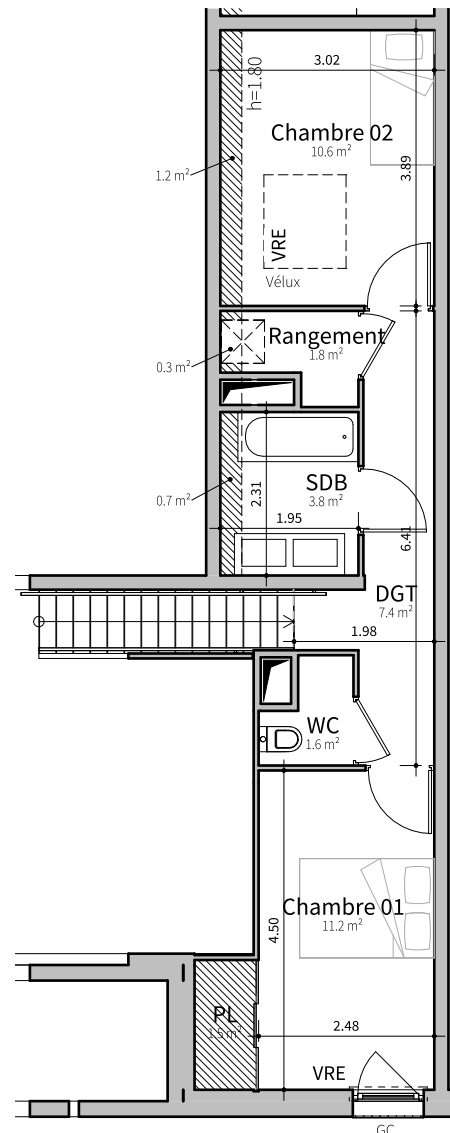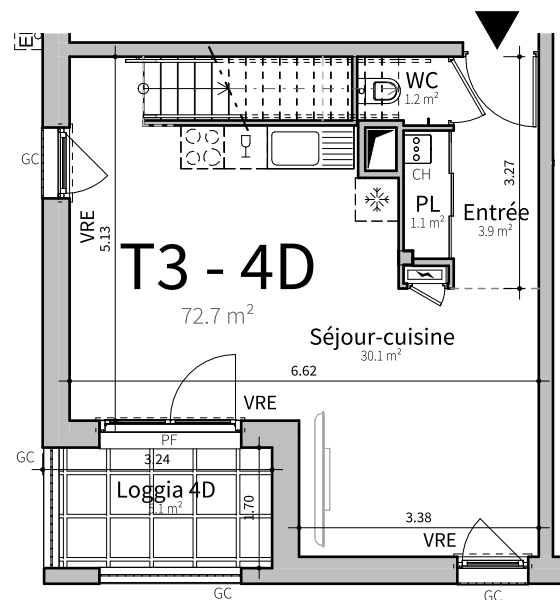

LÉGENDE

- F AV Fenêtre allège vitrée
- PF Porte-fenêtre
- VRE Volet roulant électrique
- GC Garde-corps
- HSP Hauteur sous plafond
- Tableau électrique
- CH Chaudière

Surfaces hors SDP
(H<1,80m)



ÉCHELLE 1/75^e



NOTA: Le présent document exprime la figure et les dispositions générales du logement. Des variations peuvent intervenir en fonction des impératifs techniques de construction et des tolérances d'exécution et réglementaires. Ainsi les indications de surface et dimensions de pièces, terrain, espaces extérieurs, ainsi que la disposition des appareillages et radiateurs sont données sous réserve des impératifs techniques de construction et des tolérances d'exécution. Les éléments de cuisine ne sont pas fournis et ne sont qu'indicatifs. Seuls les appareils sanitaires sont fournis

18/02/2025