




Route de Morzier, 74890 Brenthonne

## PLAN DE VENTE




### LOGEMENT N° 4A

TYPE : T5 SURFACE HABITABLE : 91.5 m<sup>2</sup>

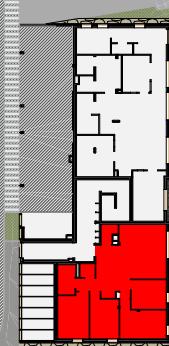

NIVEAU : RDC

PLAN REPÉRAGE ÉCHELLE 1/500<sup>e</sup>

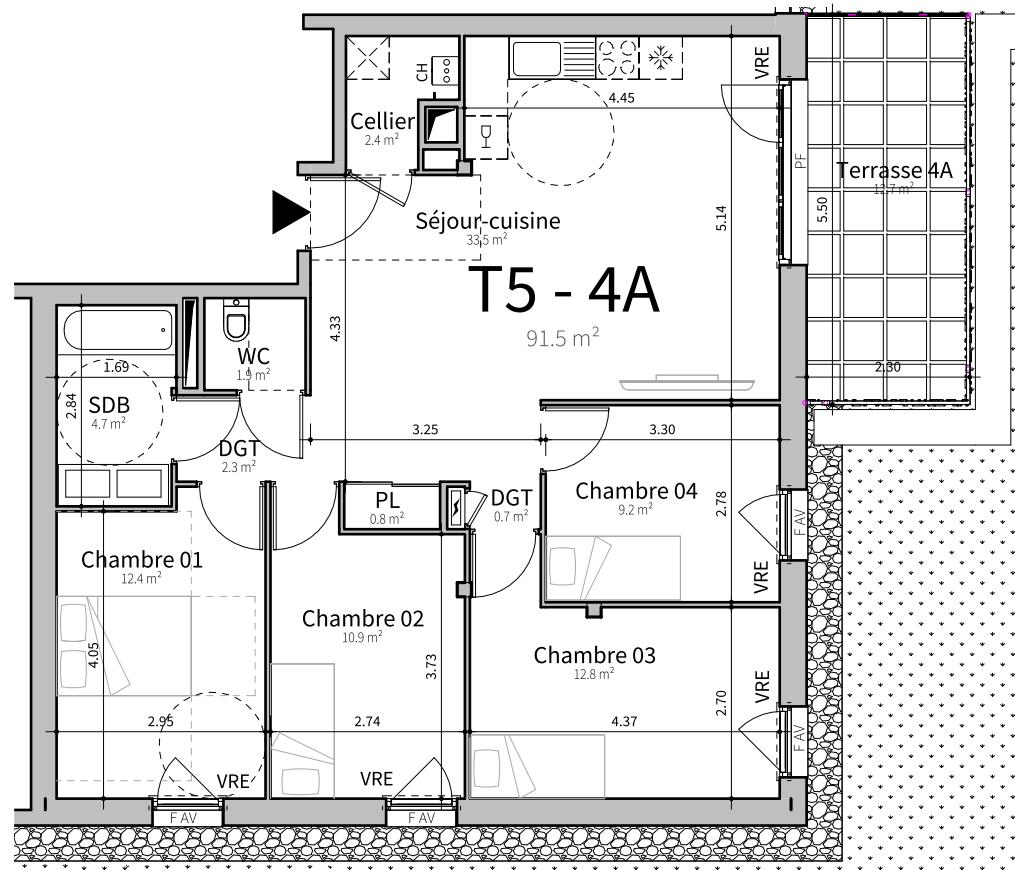

### LÉGENDE

F AV	Fenêtre allège vitrée
PF	Porte-fenêtre
VRE	Volet roulant électrique
GC	Garde-corps
HSP	Hauteur sous plafond
DGT	Tableau électrique
CH	Chaudière
Surfaces hors SDP (H<1,80m)	

ÉCHELLE 1/75<sup>e</sup>



NOTA: Le présent document exprime la figure et les dispositions générales du logement. Des variations peuvent intervenir en fonction des impératifs techniques de construction et des tolérances d'exécution et réglementaires. Ainsi les indications de surface et dimensions de pièces, terrain, espaces extérieurs, ainsi que la disposition des appareillages et radiateurs sont données sous réserve des impératifs techniques de construction et des tolérances d'exécution. Les éléments de cuisine ne sont pas fournis et ne sont qu'indicatifs. Seuls les appareils sanitaires sont fournis.

18/02/2025

### SURFACES

Cellier	2.4 m <sup>2</sup>	Terrasse 4A	12.7 m <sup>2</sup>
Chambre 01	12.4 m <sup>2</sup>		
Chambre 02	10.9 m <sup>2</sup>		
Chambre 03	12.8 m <sup>2</sup>		
Chambre 04	9.2 m <sup>2</sup>		
DGT	2.3 m <sup>2</sup>		
DGT	0.7 m <sup>2</sup>		
PL	0.8 m <sup>2</sup>		
SDB	4.7 m <sup>2</sup>		
Séjour-cuisine	33.5 m <sup>2</sup>		
WC	1.9 m <sup>2</sup>		