


PLAN DE COMMERCIALISATION

CONSTRUCTION DE 24 LOGEMENTS

Route de Bireux - 01390 SAINT-MARCEL-EN-DOBES

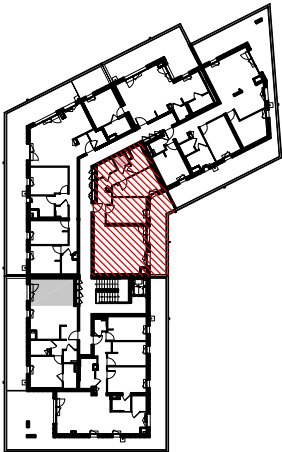


Lot n°	Niveau
T3-206	2e étage

SURFACE HABITABLE	
CHAMBRE 1 :	10,50 m²
CHAMBRE 2 :	11,34 m²
SALLE D'EAU :	4,00 m²
WC :	1,86 m²
ENTREE :	4,90 m²
DEGAGEMENT :	5,20 m²
CELLIER :	2,76 m²
PIECE DE VIE :	27,71 m²
SURFACE HABITABLE :	
	68,27 m²

SURFACE EXTERIEURE

TERRASSE :	9,18 m²
------------	---------

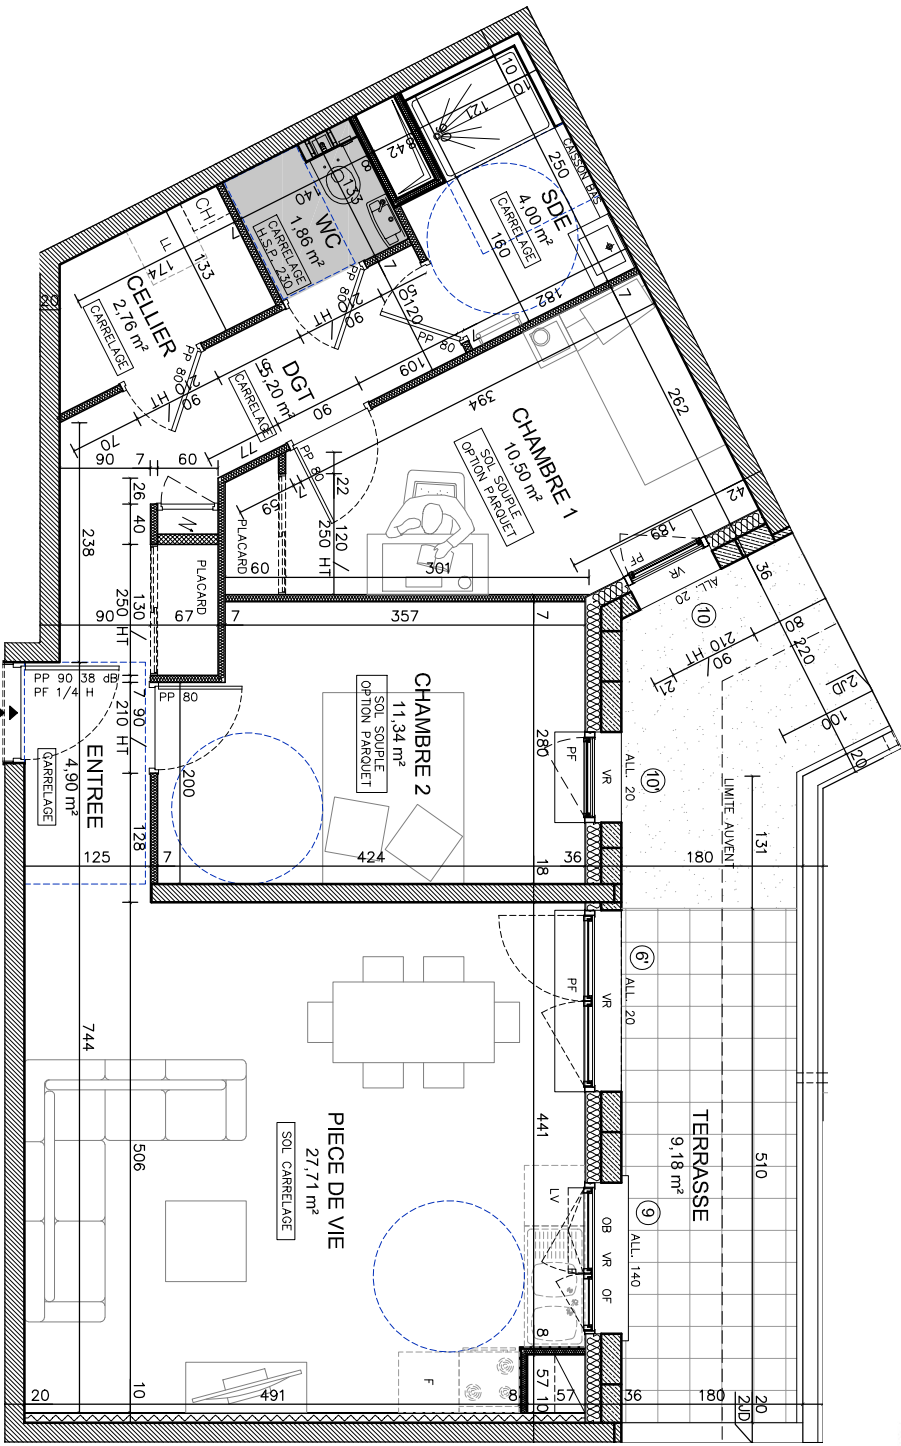

Avertissement : ce plan est susceptible d'être légèrement modifié en fonction des nécessités techniques de la réalisation. Les meubles et équipements en pointillés sont représentés à titre indicatif. Les remises en plâfond ainsi que les radiateurs ne sont pas représentés et ne pourront fonder aucune réclamation en cas de présence. La surface habitable du logement peut varier en fonction des techniques de construction choisies et des mises à jour des plans d'exécution. Ainsi, il est admis que les côtes et surfaces mentionnées sur le plan peuvent entraîner des différences de 5% de la surface habitable vendue et ne pourront fonder aucune réclamation. A la livraison, le terrain pourra présenter des différences de niveau dues à la topographie naturelle du lieu et aux conditions techniques liées à la réalisation du projet.