



**AXIS-CONSEILS
RHÔNE-ALPES**
AMÉNAGEMENT & MAÎTRISE D'ŒUVRE
GÉOMÈTRES-EXPERTS

Géomètres-Experts Associés
Philippe RENAUD
Paul SAINT-RAMOND

Siège social :

Parc technologique - Créathèque 1
Route de Sandrans
01990 SAINT-TRIVIER-SUR-MOIGNANS
Tél: 04 74 50 08 14
Fax: 04 74 50 21 66
E-mail: st-trivier@axis-conseils-ra.com

Bureau secondaire :

3 rue du Docteur Nodet
01000 BOURG-EN-BRESSE
Tél: 04 74 21 20 26
Fax: 04 74 50 21 66
E-mail: bourg@axis-conseils-ra.com

Permanence :

1208, Grand'Route
01570 MANZIAT
Tél: 06 24 26 88 74
E-mail: manziat@axis-conseils-ra.com



GÉOMÈTRE-EXPERT
CONSEILLER VALORISER GARANTIR
Ordre des Géomètres-Experts
n° 2011C200004

Département de l'Ain

Commune de PIZAY


Lotissement

"Le Domaine des Combes"

Accordé le 04/03/2026 - PA n°001 297 25 00003

PLAN DE VENTE - Plan provisoire
LOT n°2 - 568 m² env.

Section ZE - parcelle n°4p2

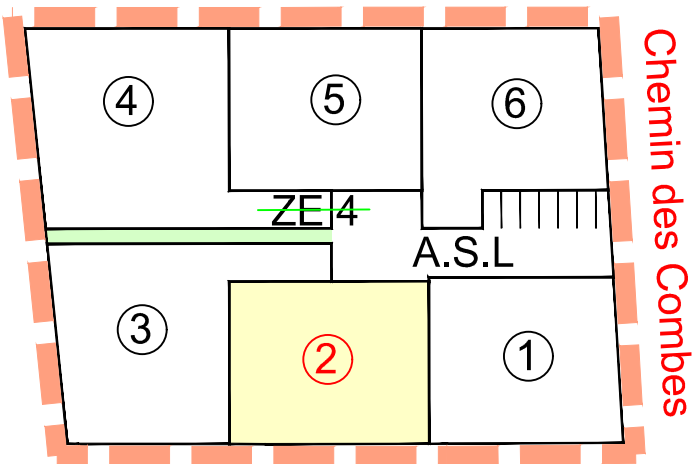

Echelle : 1/200

Rattachement planimétrique : RGF93 - CC46 (Téria)
Rattachement altimétrique : NGF/IGN69


13/04/2026	A	Plan de vente

Référence affaire : 643135/CR

Fichier : 643135_PA-IndE_DIVISION.dwg

Légende

- Périimètre du lotissement
- Limite de lot
- Limite bornée
- Alignement
- Application cadastrale figurative
- Borne
- Accès privatif
- Chaussée - revêtement enrobé
- Espace vert (pelouse)
- Stationnement alvéolaire
- Eaux usées - Tabouret de branchement
- Eaux pluviales - Tabouret de branchement
- Téléphone - Regard de branchement
- Téléphone - Chambre de tirage
- Coffret branchement électrique
- Tabouret AEP

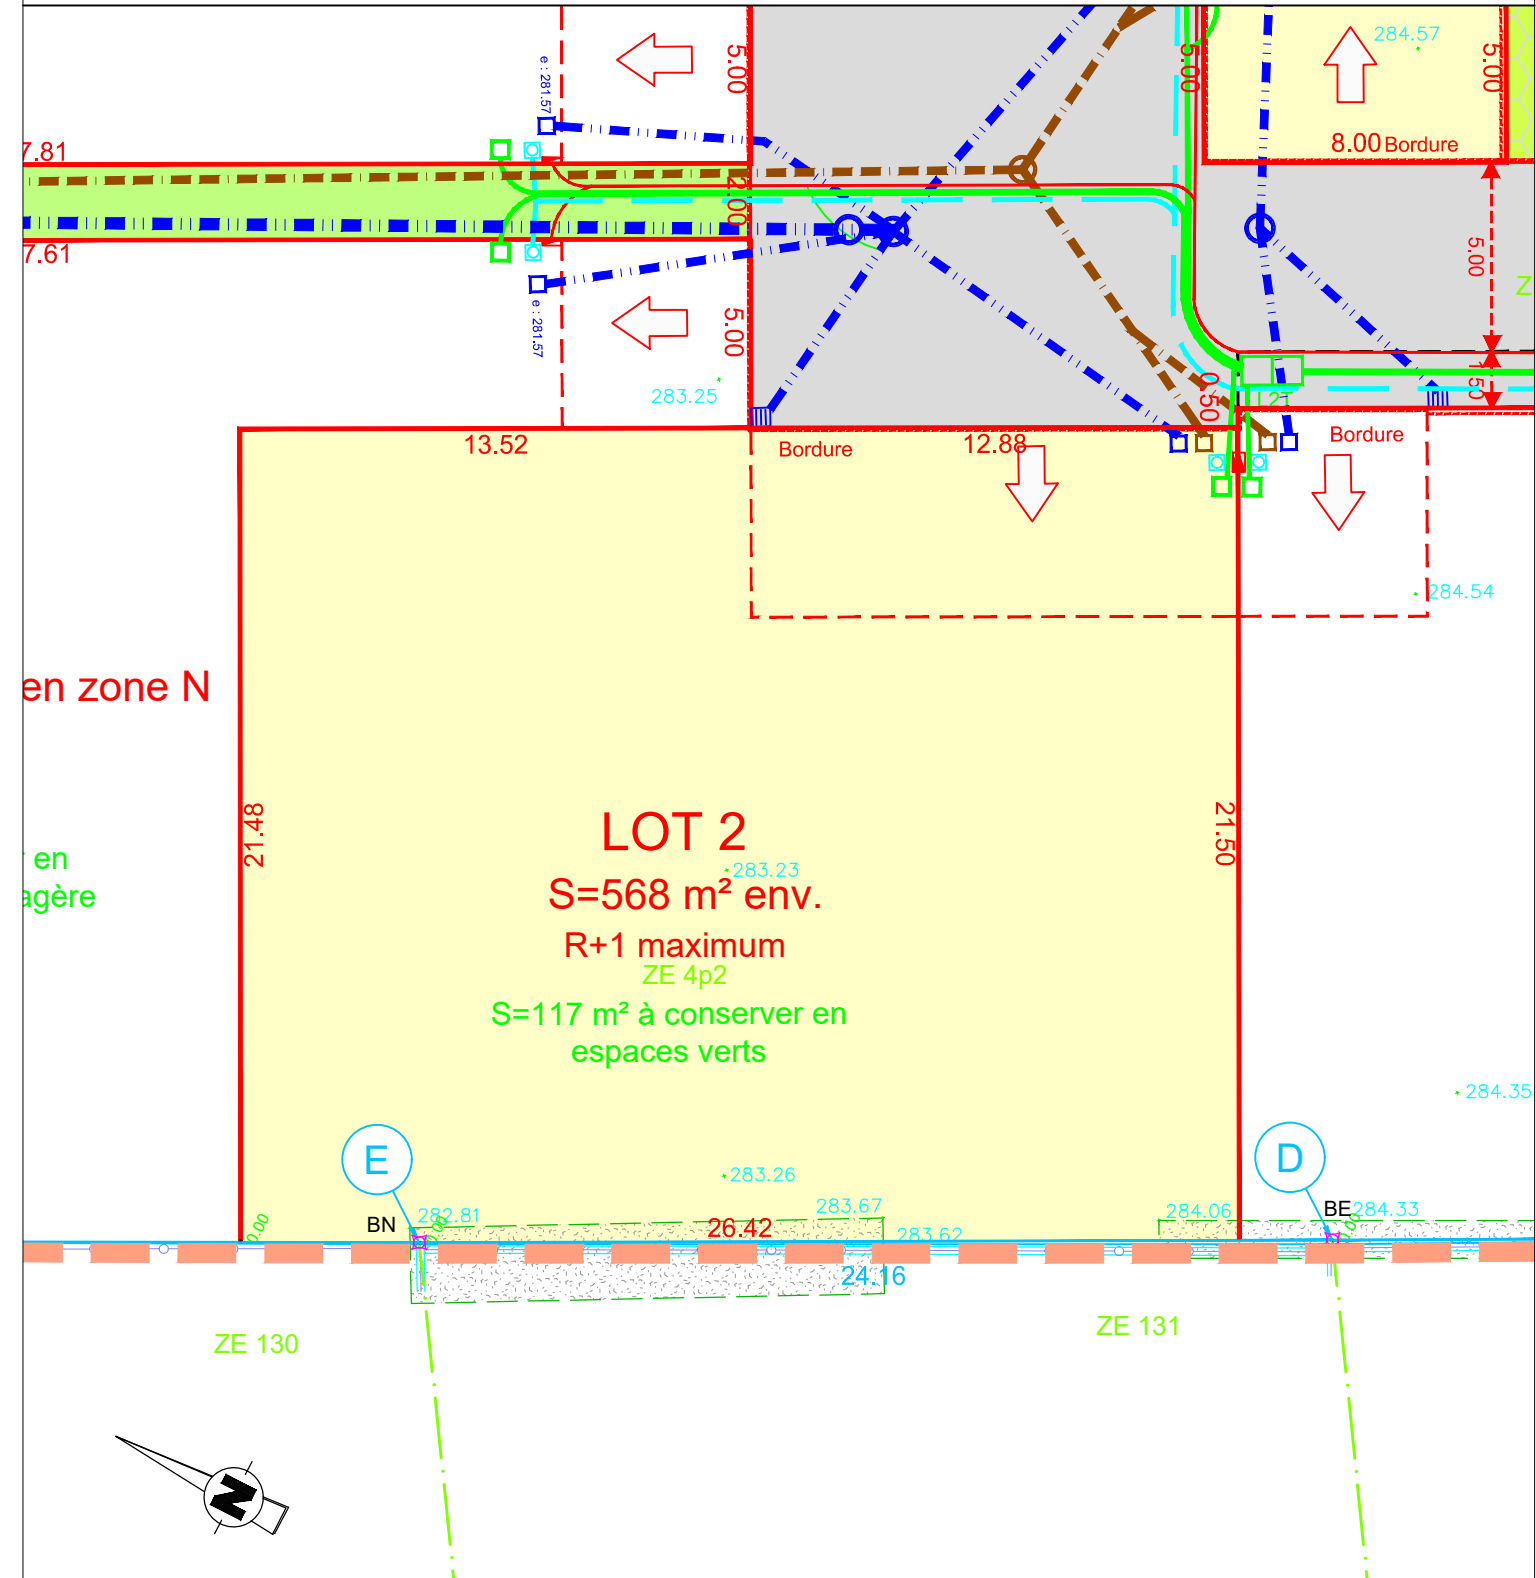

Nota : Les points altimétriques correspondent à l'état du terrain avant tous travaux de terrassement.
La position des réseaux est donnée à titre indicatif. Elle sera définitive après réalisation du récolement des travaux.
La surface et la cotation des lots sont provisoires. Elles deviendront définitives suite au bornage après travaux.