

DÉPARTEMENT DE L'AIN

COMMUNE DE CONDEISSIAT



Aménagement du quartier
"LES JARDIN DE L'IRANCE"


Adresse : Route de Neuville Les Dames - RD n° 64

PLAN DE VENTE PROVISOIRE

Lot n°7
867 m² environ

REFERENCES CADASTRALES :

Lieudit : "Au Village"
Section et Parcelle : B n°796p

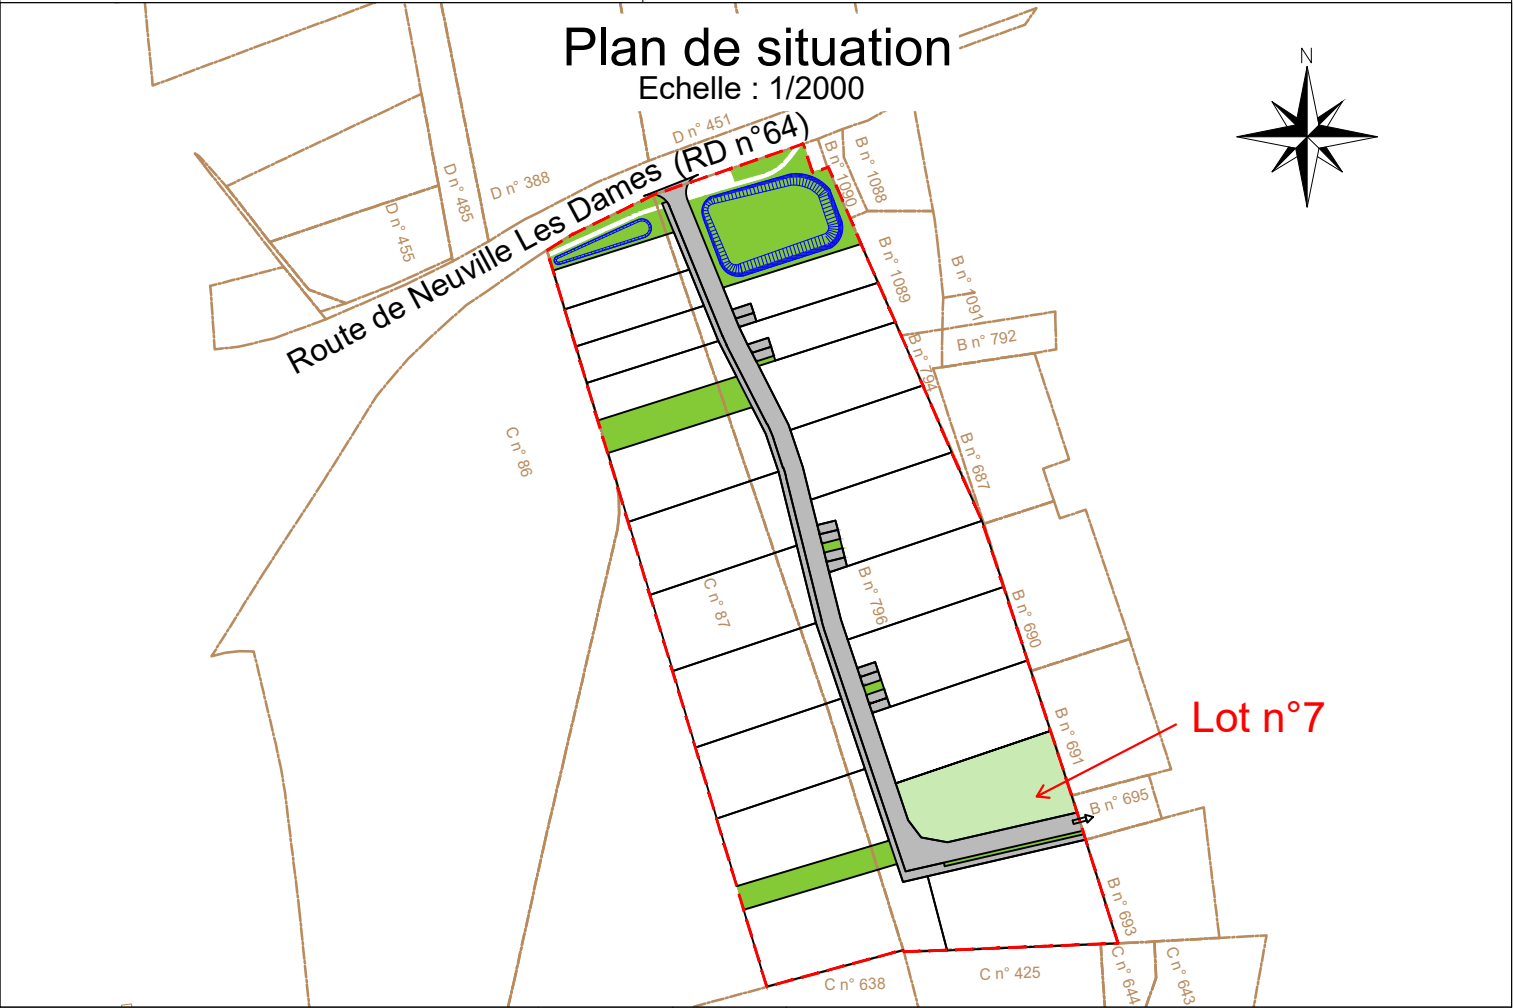

Référence : 25B-0734	Version	Date	Commentaires
Echelle: 1/250	1	03.11.2025	Plan de vente provisoire

 BERTHET LIOGIER CAULFUTY Expertises et solutions pour les territoires de demain AIN 41 boulevard Voltaire 01000 BOURG-EN-BRESSE 04 74 21 99 80 E-mail : blc.contact@blc-ge.com		Nom
	Terrain	AS
	Bureau	AS-LA
	Contrôlé par	CL

