



accession@ainhabitat.fr
04 74 22 80 80

DÉPARTEMENT DE L'AIN
COMMUNE DE PERREX
Lotissement : "Nord du Bourg"

autorisé par le Permis d'Aménager n° PA00129125C0001 - délivré le 12 mars 2026


PLAN DE VENTE PROVISOIRE

Lot n°9
718 m²

REFERENCES CADASTRALES :
Lieu dit :
Section et Parcelle : B n°1422p et 1428p

Surface de plancher maximale constructible attribuée au Lot n°9 conformément au dossier de permis d'aménager : 250 m²

Plan de situation (Sans échelle)

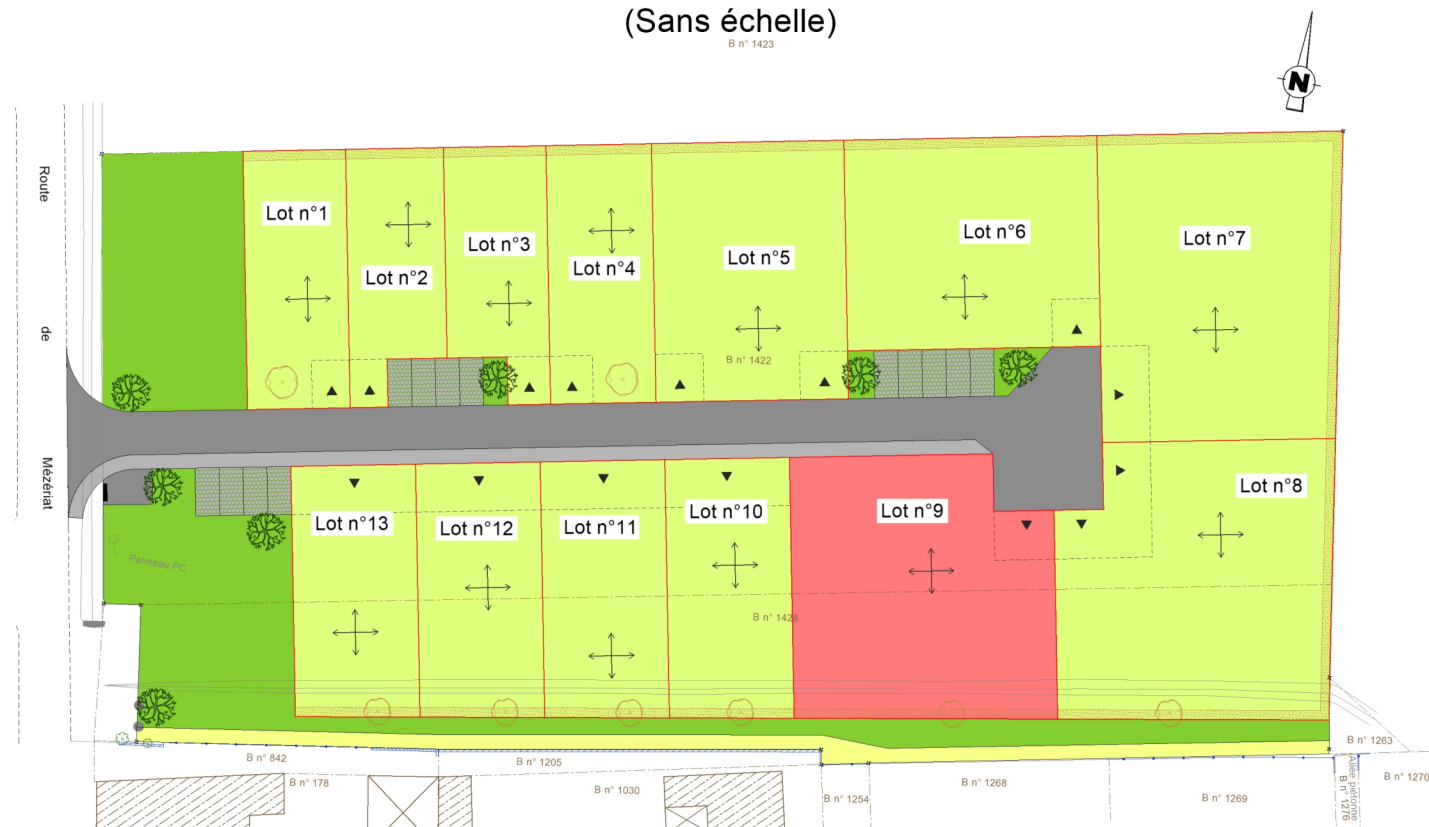

Référence : 25B-0778Z

Version	Date	Commentaires
0	08.07.2026	

Echelle: 1/250



AIN
41 boulevard Voltaire
01000 BOURG-EN-BRESSE
04 74 21 99 80
E-mail : blc.contact@blc-ge.com

	Nom
Terrain	AS
Bureau	AC-TL-NM
Contrôlé par	CL-NM

