



LOTISSEMENT
"Les Acacias"

SCHEMA DE PRINCIPE DES VRD


MODIFICATIONS		Référence 4729.20
Date	Nature	Date Décembre 2020
		Indice A

GÉOMÈTRE-EXPERT
CONSEILLER VALORISER GARANTIR

CABINET BABLET-MAGNIEN-GAUD
Geometres-Experts DPLG
868 Chemin des Lazaristes 01000 SAINT DENIS LES BOURG
Tel: 04 37 62 11 70 E MAIL: contact@brmg-geometres.fr
Fax: 04 74 32 23 91 Membre de l'Ordre n° 2003b200010

LEGENDE

- 207.71 altitude Terrain naturel
- 296.30 altitude axe voirie (niveau fini)
- pente voirie
- ▲ accès lot
- câblage Electricité et Eclairage
- logette EDF (type RMBT 450/600)
- logette simple EDF (type CIBE)
- ORANGE (3 gaines entre chambre de tirage)
- ORANGE (2 gaines par branchement particulier)
- regard béton 40x40
- chambre de type L2T
- chambre de type L1T
- Eaux pluviales (PVC)
- regard de branchement (type PVC monobloc à passage direct)
- regard de visite
- grille avaloir
- caniveau grille
- Eaux usées
- regard de branchement (type PVC monobloc à passage direct)
- regard de visite
- Adduction eau potable (fonte DN100 - PEHD DN63 / 25)
- regard de branchement avec compteur
- vanne (bouche à clef)
- purge
- défense incendie
- ventouse
- Eclairage public sous terrain
- candélabre sur support
- point de collecte ordures ménagères
- BAL ensemble de boîtes aux lettres

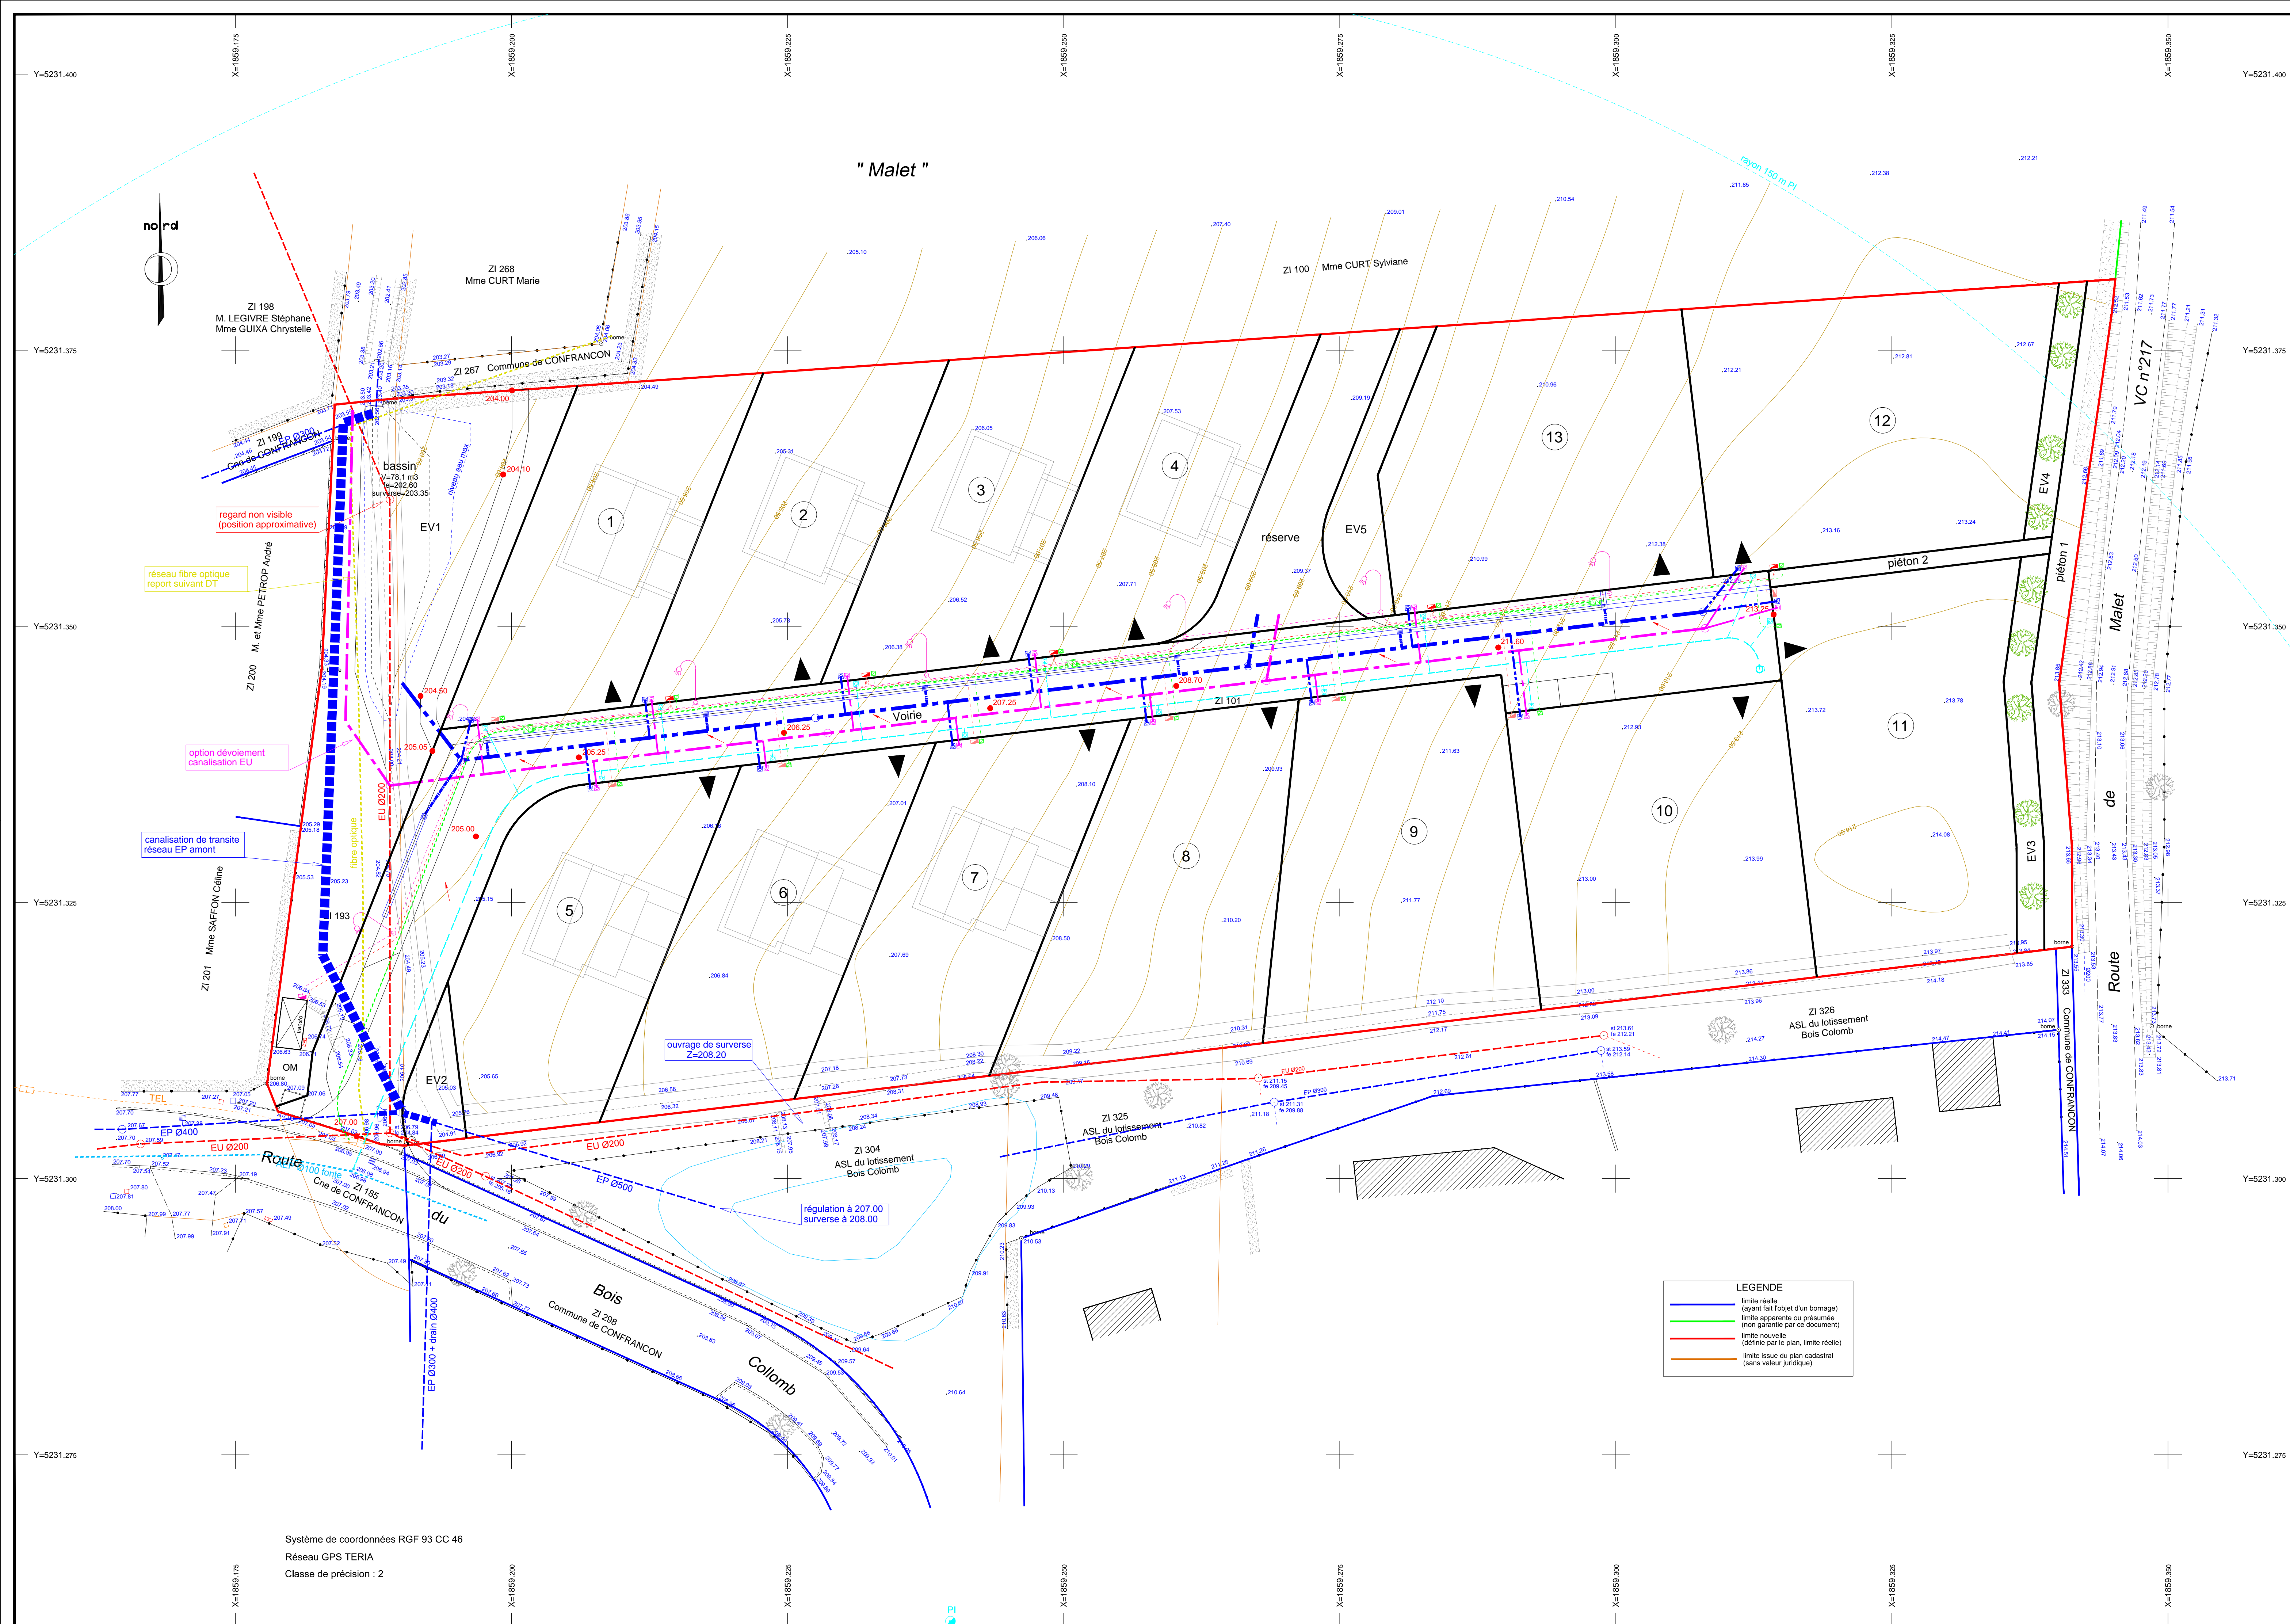

LEGENDE

- limite réelle (ayant fait l'objet d'un bornage)
- limite apparente ou présumée (non garantie par ce document)
- limite nouvelle (définie par le plan, limite réelle)
- limite issue du plan cadastral (sans valeur juridique)

Système de coordonnées RGF 93 CC 46
Réseau GPS TERIA
Classe de précision : 2