DOCUMENT PROVISOIRE

Commune de REVONNAS

"En Pinaprat"

AIN HABITAT

Lotissement "l'Orée Pinaprat"

Plan du lot n°3

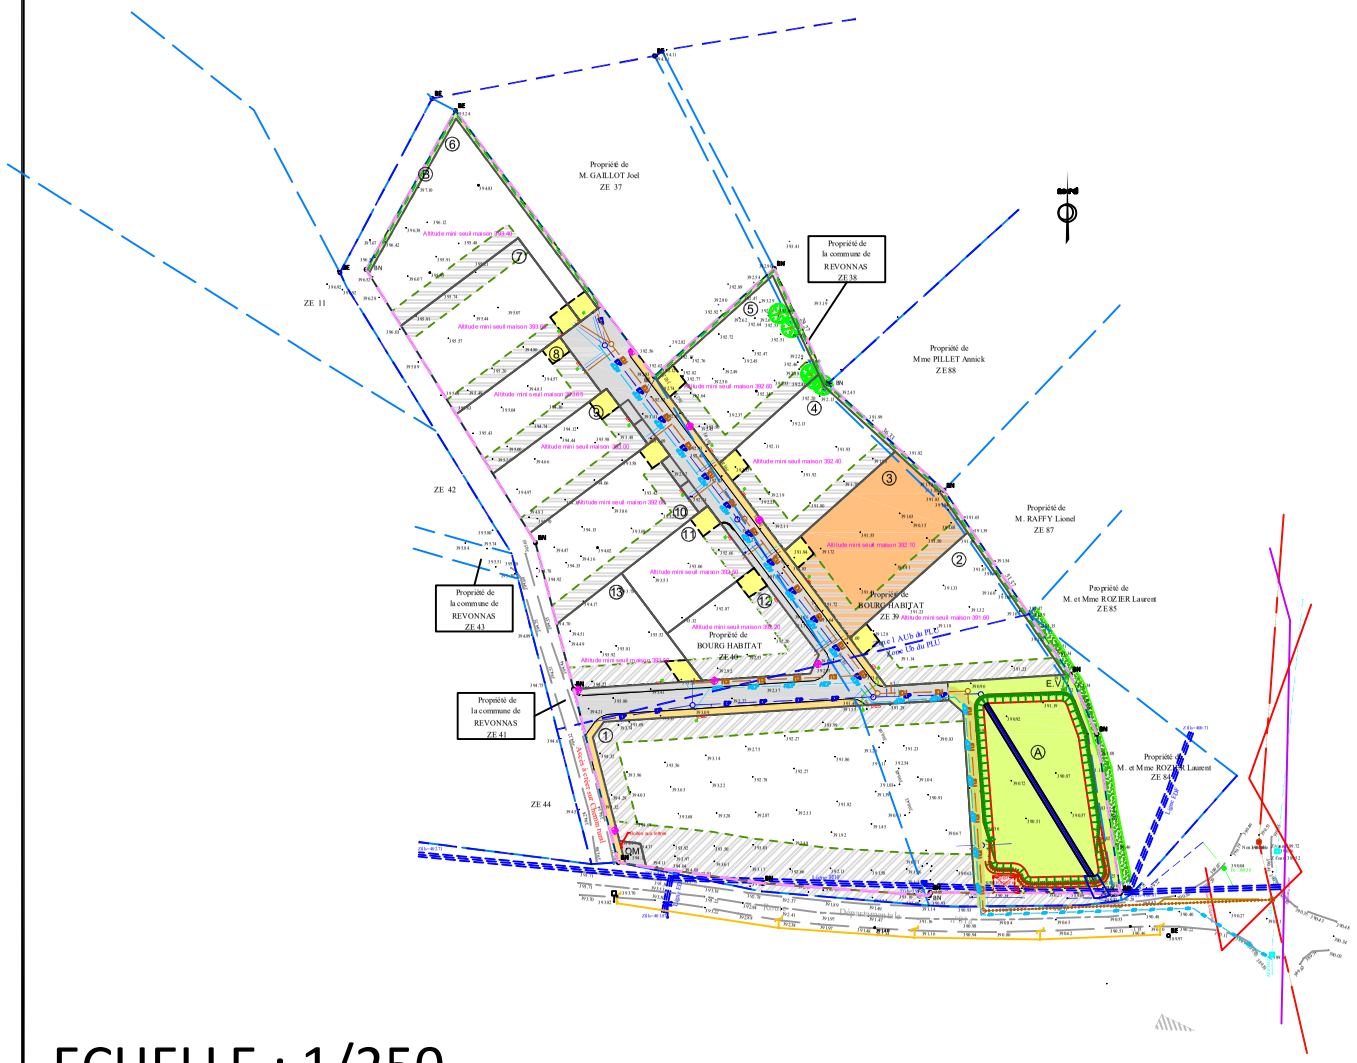

ECHELLE : 1/250

Reference: 21227-plan de lots Date : Mai 2023	REF	DATE	MODIFICATIONS
	A	22/05/2023	Création des plans de lot

GEOMETRE-EXPERT
CONSEILLER VALORISER GARANTIR

Cabinet CHANEL GRAND
SELARL de Géomètres-Experts
34, Boulevard Voltaire
01000 BOURG EN BRESSE
TEL 04.74.21.31.68
FAX 04.74.32.60.64
@ : chanel.grand@geometre-expert.fr

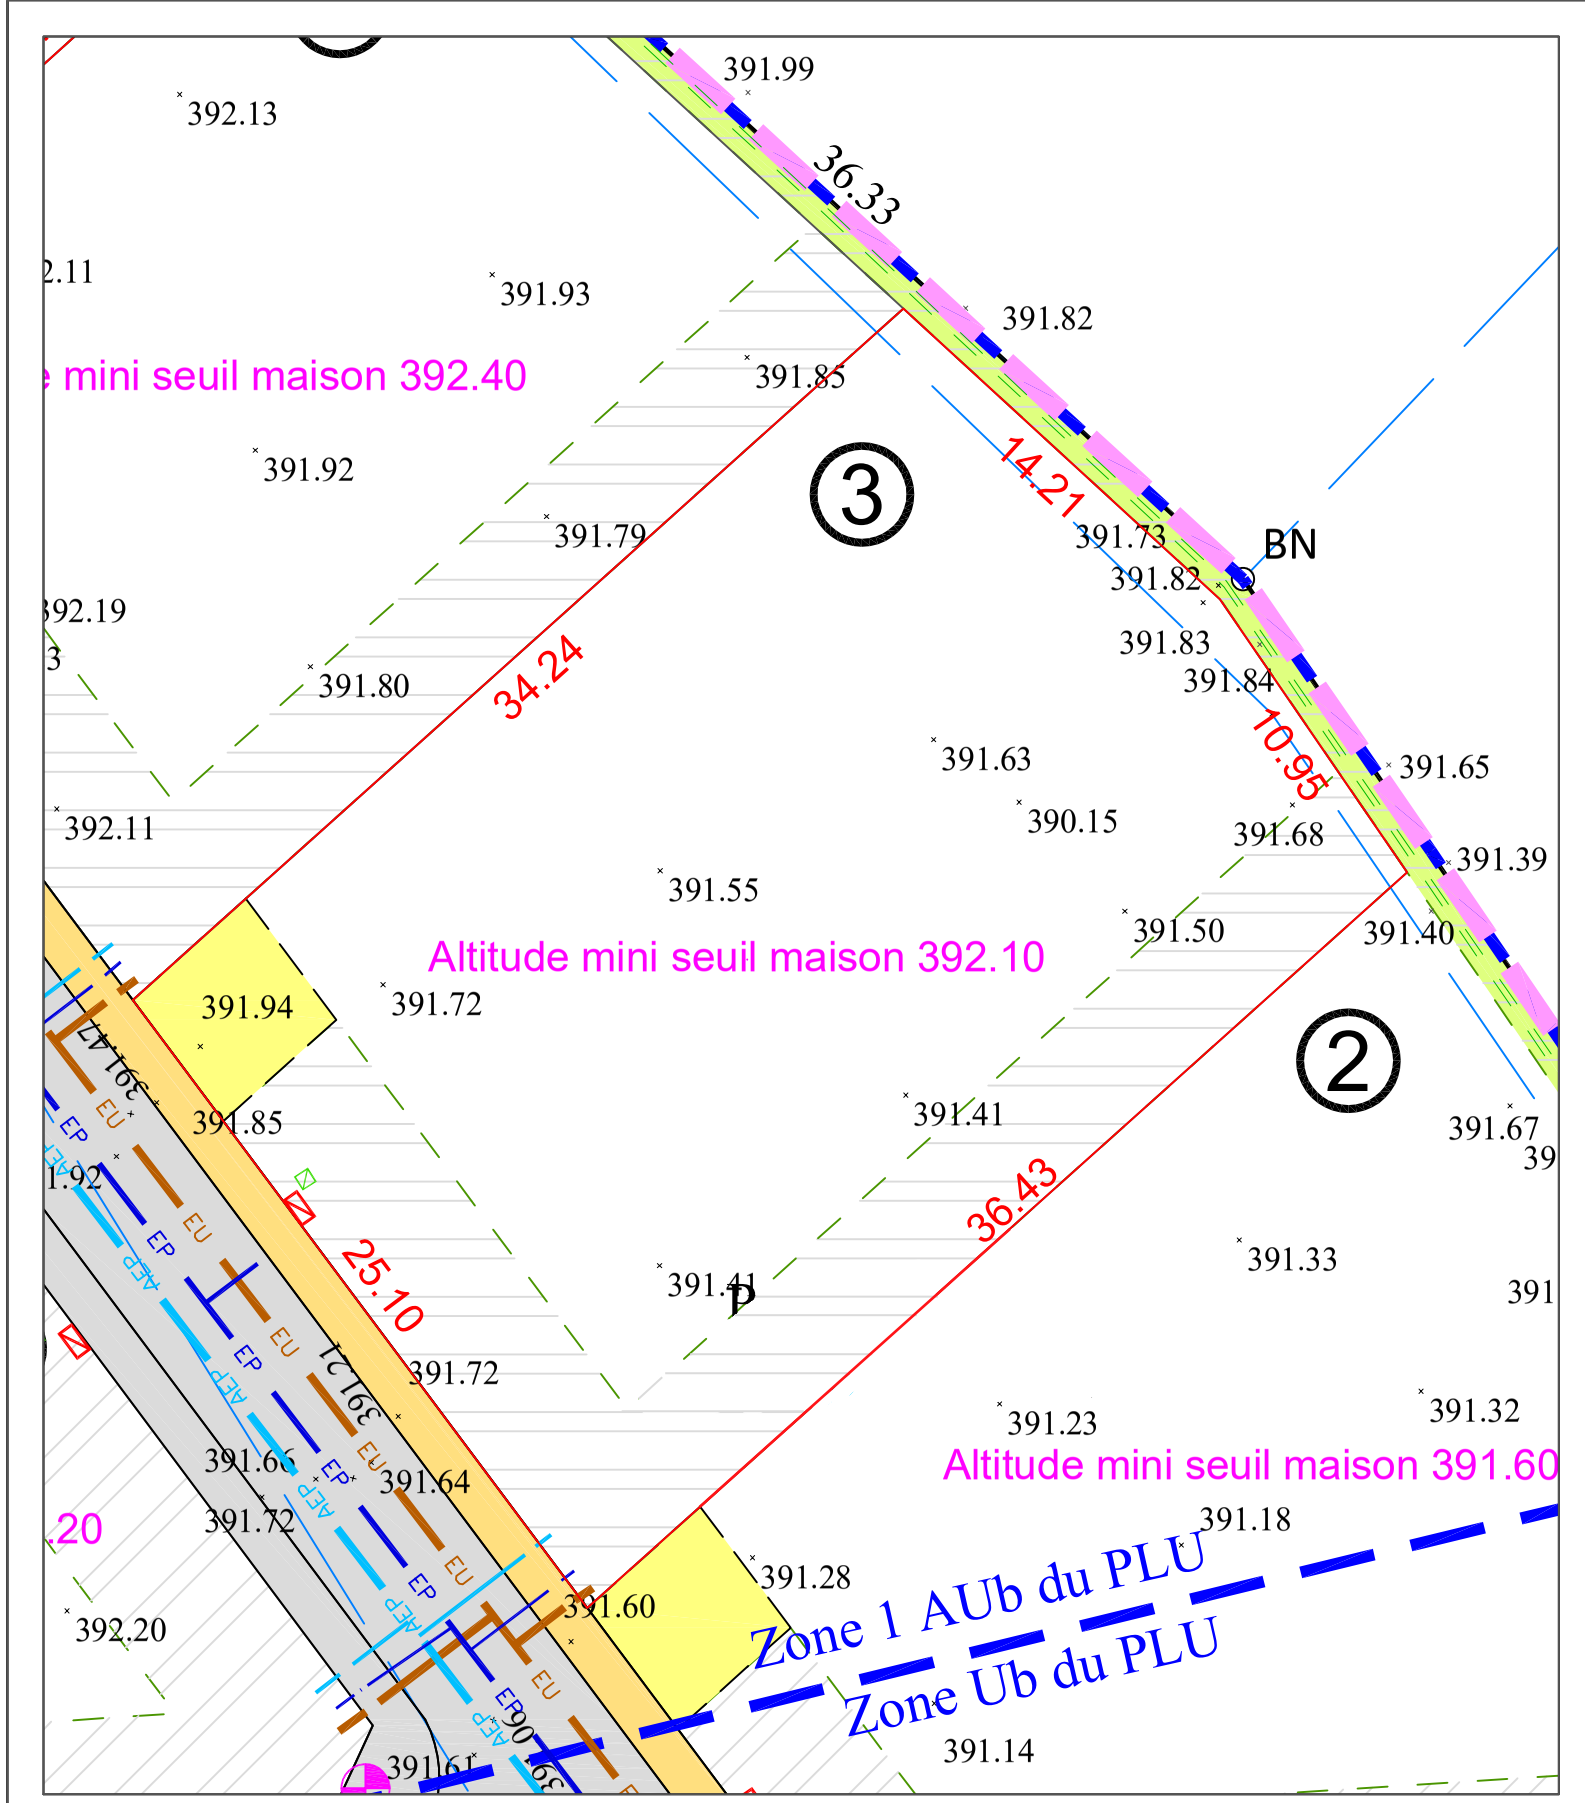

- Périmètre du lotissement
- Entrée des lots
- Finition à charge du futur propriétaire
- Application cadastrale
- limite de prorpriété
- Zone de non-aedificandi
- BE Borne Existante
- BN Borne Nouvelle
- Zonage du PLU
- Projet voirie
- Projet trottoirs
- Projet espaces verts
- ① Numéro de lots
- Réseau AEP et logette
- Réseau EP et branchement
- Réseau EU et branchement
- Chambre TEL avec fourreau souterrain
- Coffret de comptage
- Réseau Bt
- Cable souterrain
- Candélabre

Référence cadastrale : ZE 38p, 39p
Superficie : 901 m²
Surface maximale de plancher : 250 m²