DOCUMENT PROVISOIRE

Commune de REVONNAS

"En Pinaprat"

AIN HABITAT

Lotissement "l'Orée Pinaprat"

Plan du lot n°5

ECHELLE : 1/250

Reference: 21227-plan de lots Date : Mai 2023	REF	DATE	MODIFICATIONS
	A	22/05/2023	Création des plans de lot

GEOMETRE-EXPERT
CONSEILLER VALORISER GARANTIR

Cabinet CHANEL GRAND
SELARL de Géomètres-Experts
34, Boulevard Voltaire
01000 BOURG EN BRESSE
TEL 04.74.21.31.68
FAX 04.74.32.60.64
@ : chanel.grand@geometre-expert.fr

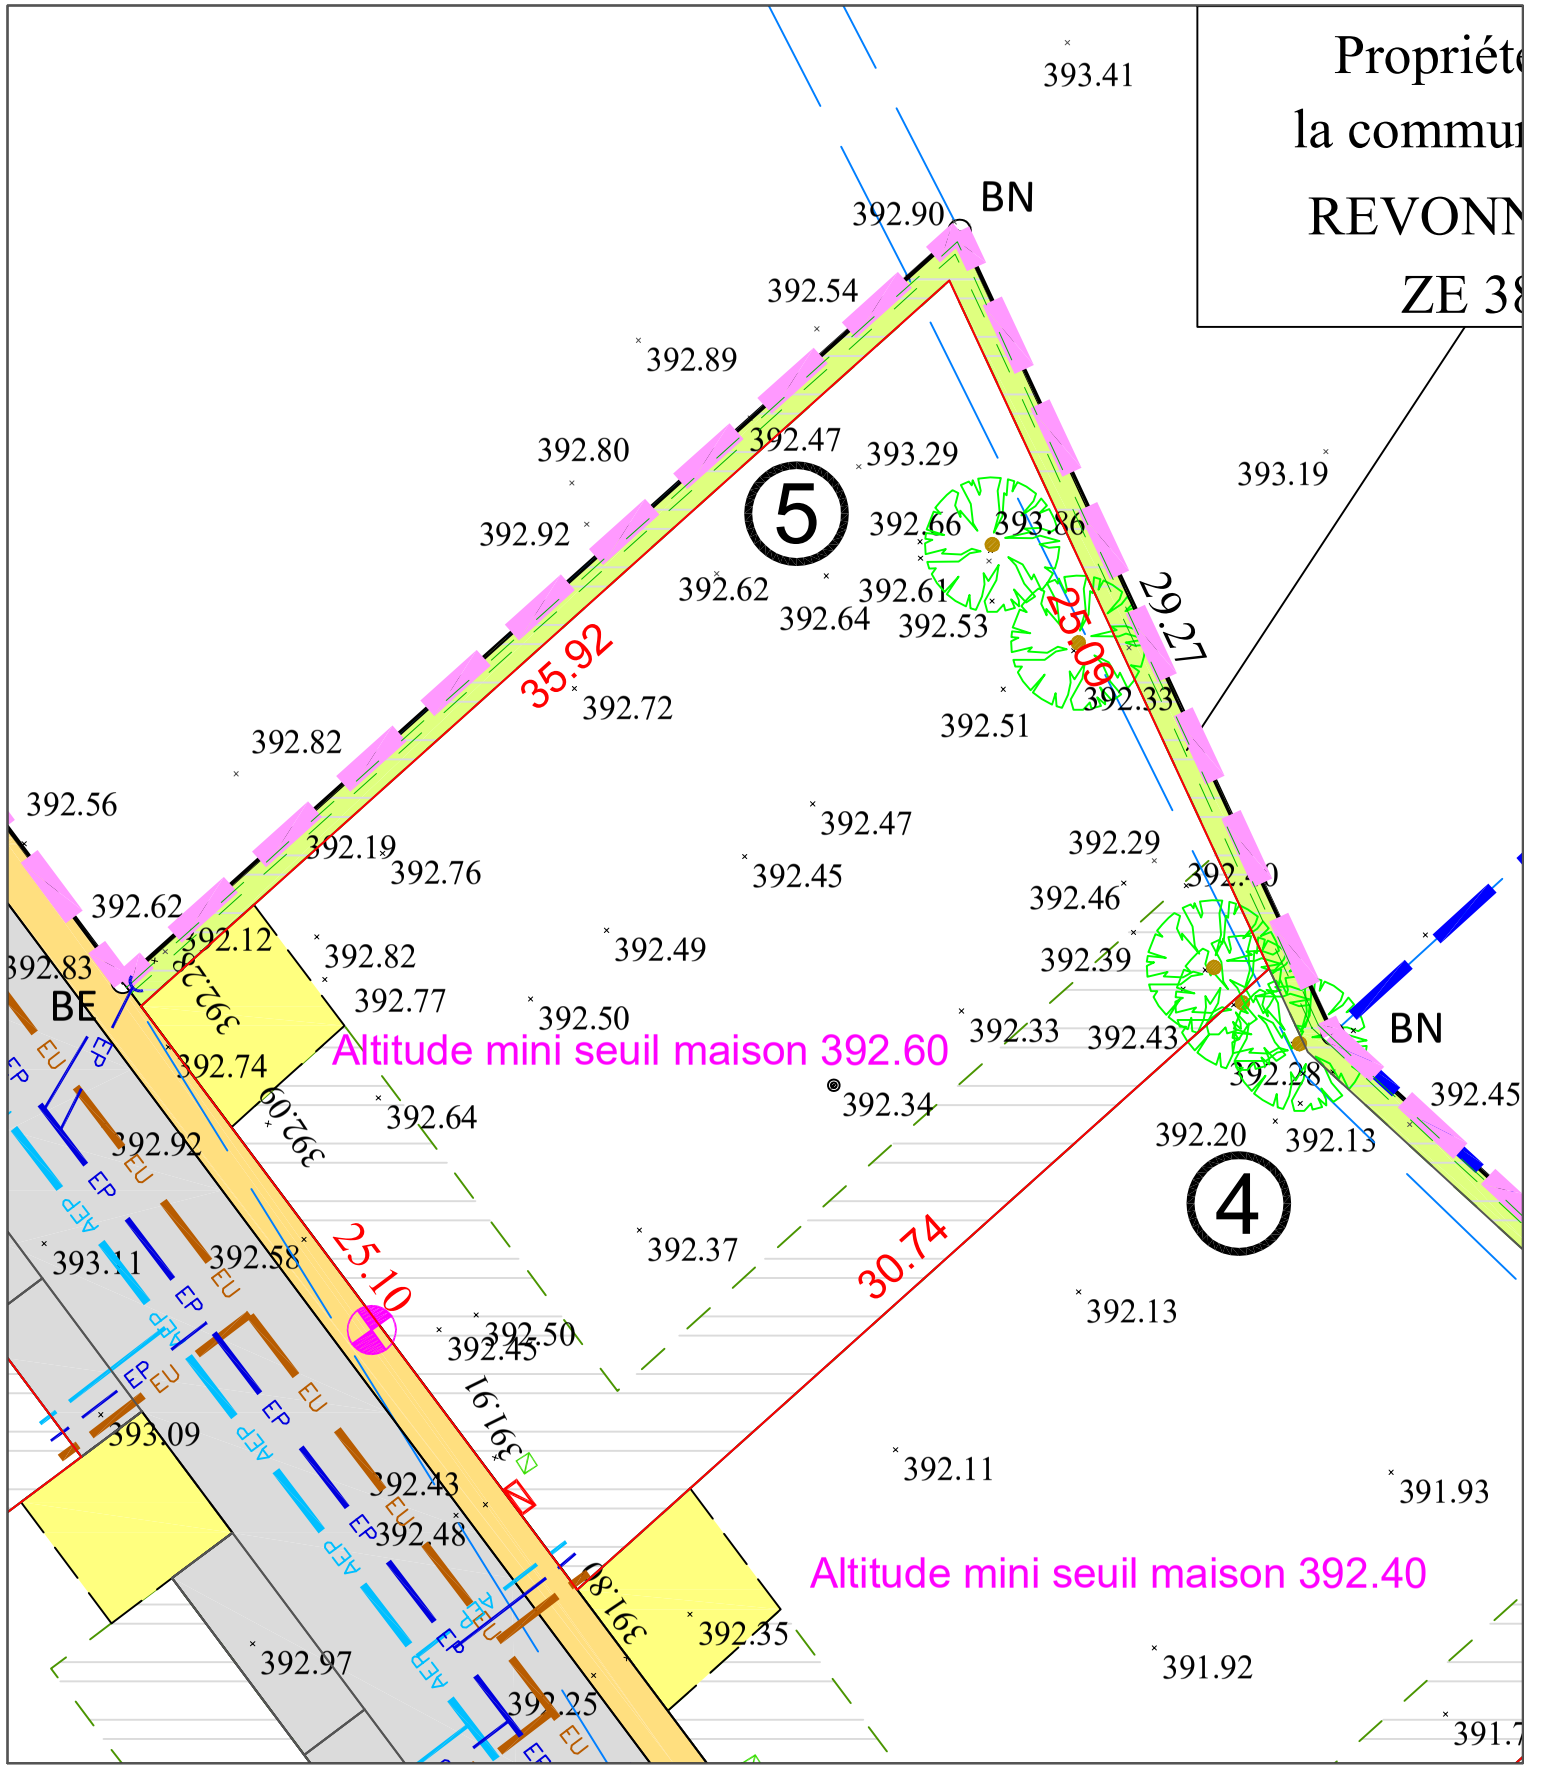

Périmètre du lotissement
Entrée des lots
Finition à charge du futur propriétaire
Application cadastrale
limite de prorpriété
Zone de non-aedificandi
BE Borne Existante
BN Borne Nouvelle

Zonage du PLU
Projet voirie
Projet trottoirs
Projet espaces verts
① Numéro de lots
Réseau AEP et logette
Réseau EP et branchement
Réseau EU et branchement
Chambre TEL avec fourreau souterrain
Coffret de comptage
Réseau Bt
Cable souterrain
Candélabre

Référence cadastrale : ZE 38p, 39p
Superficie : 800 m²
Surface maximale de plancher : 250 m²