

Légende

- Périmètre du lotissement
- Bordure type A2 ou T2
- Bordure type P1 ou CR1
- Rang de blocs agglomérés (moellons)


- Regard de branchement
Réseau assainissement eaux usées
- Regard de branchement
Réseau assainissement eaux pluviales
- Orde
Réseau éclairage public
- Réseau téléphone

- Chaussée - revêtement enrobé (5 cm)
- Trottoir - revêtement enrobé (4 cm)
- Espace vert (pelouse)

- Arbres à haute tige

- Accès privé à empiéter (généralité = 40 cm de graves Ø80.)

210.98 Z.cote dalle minimale du logement

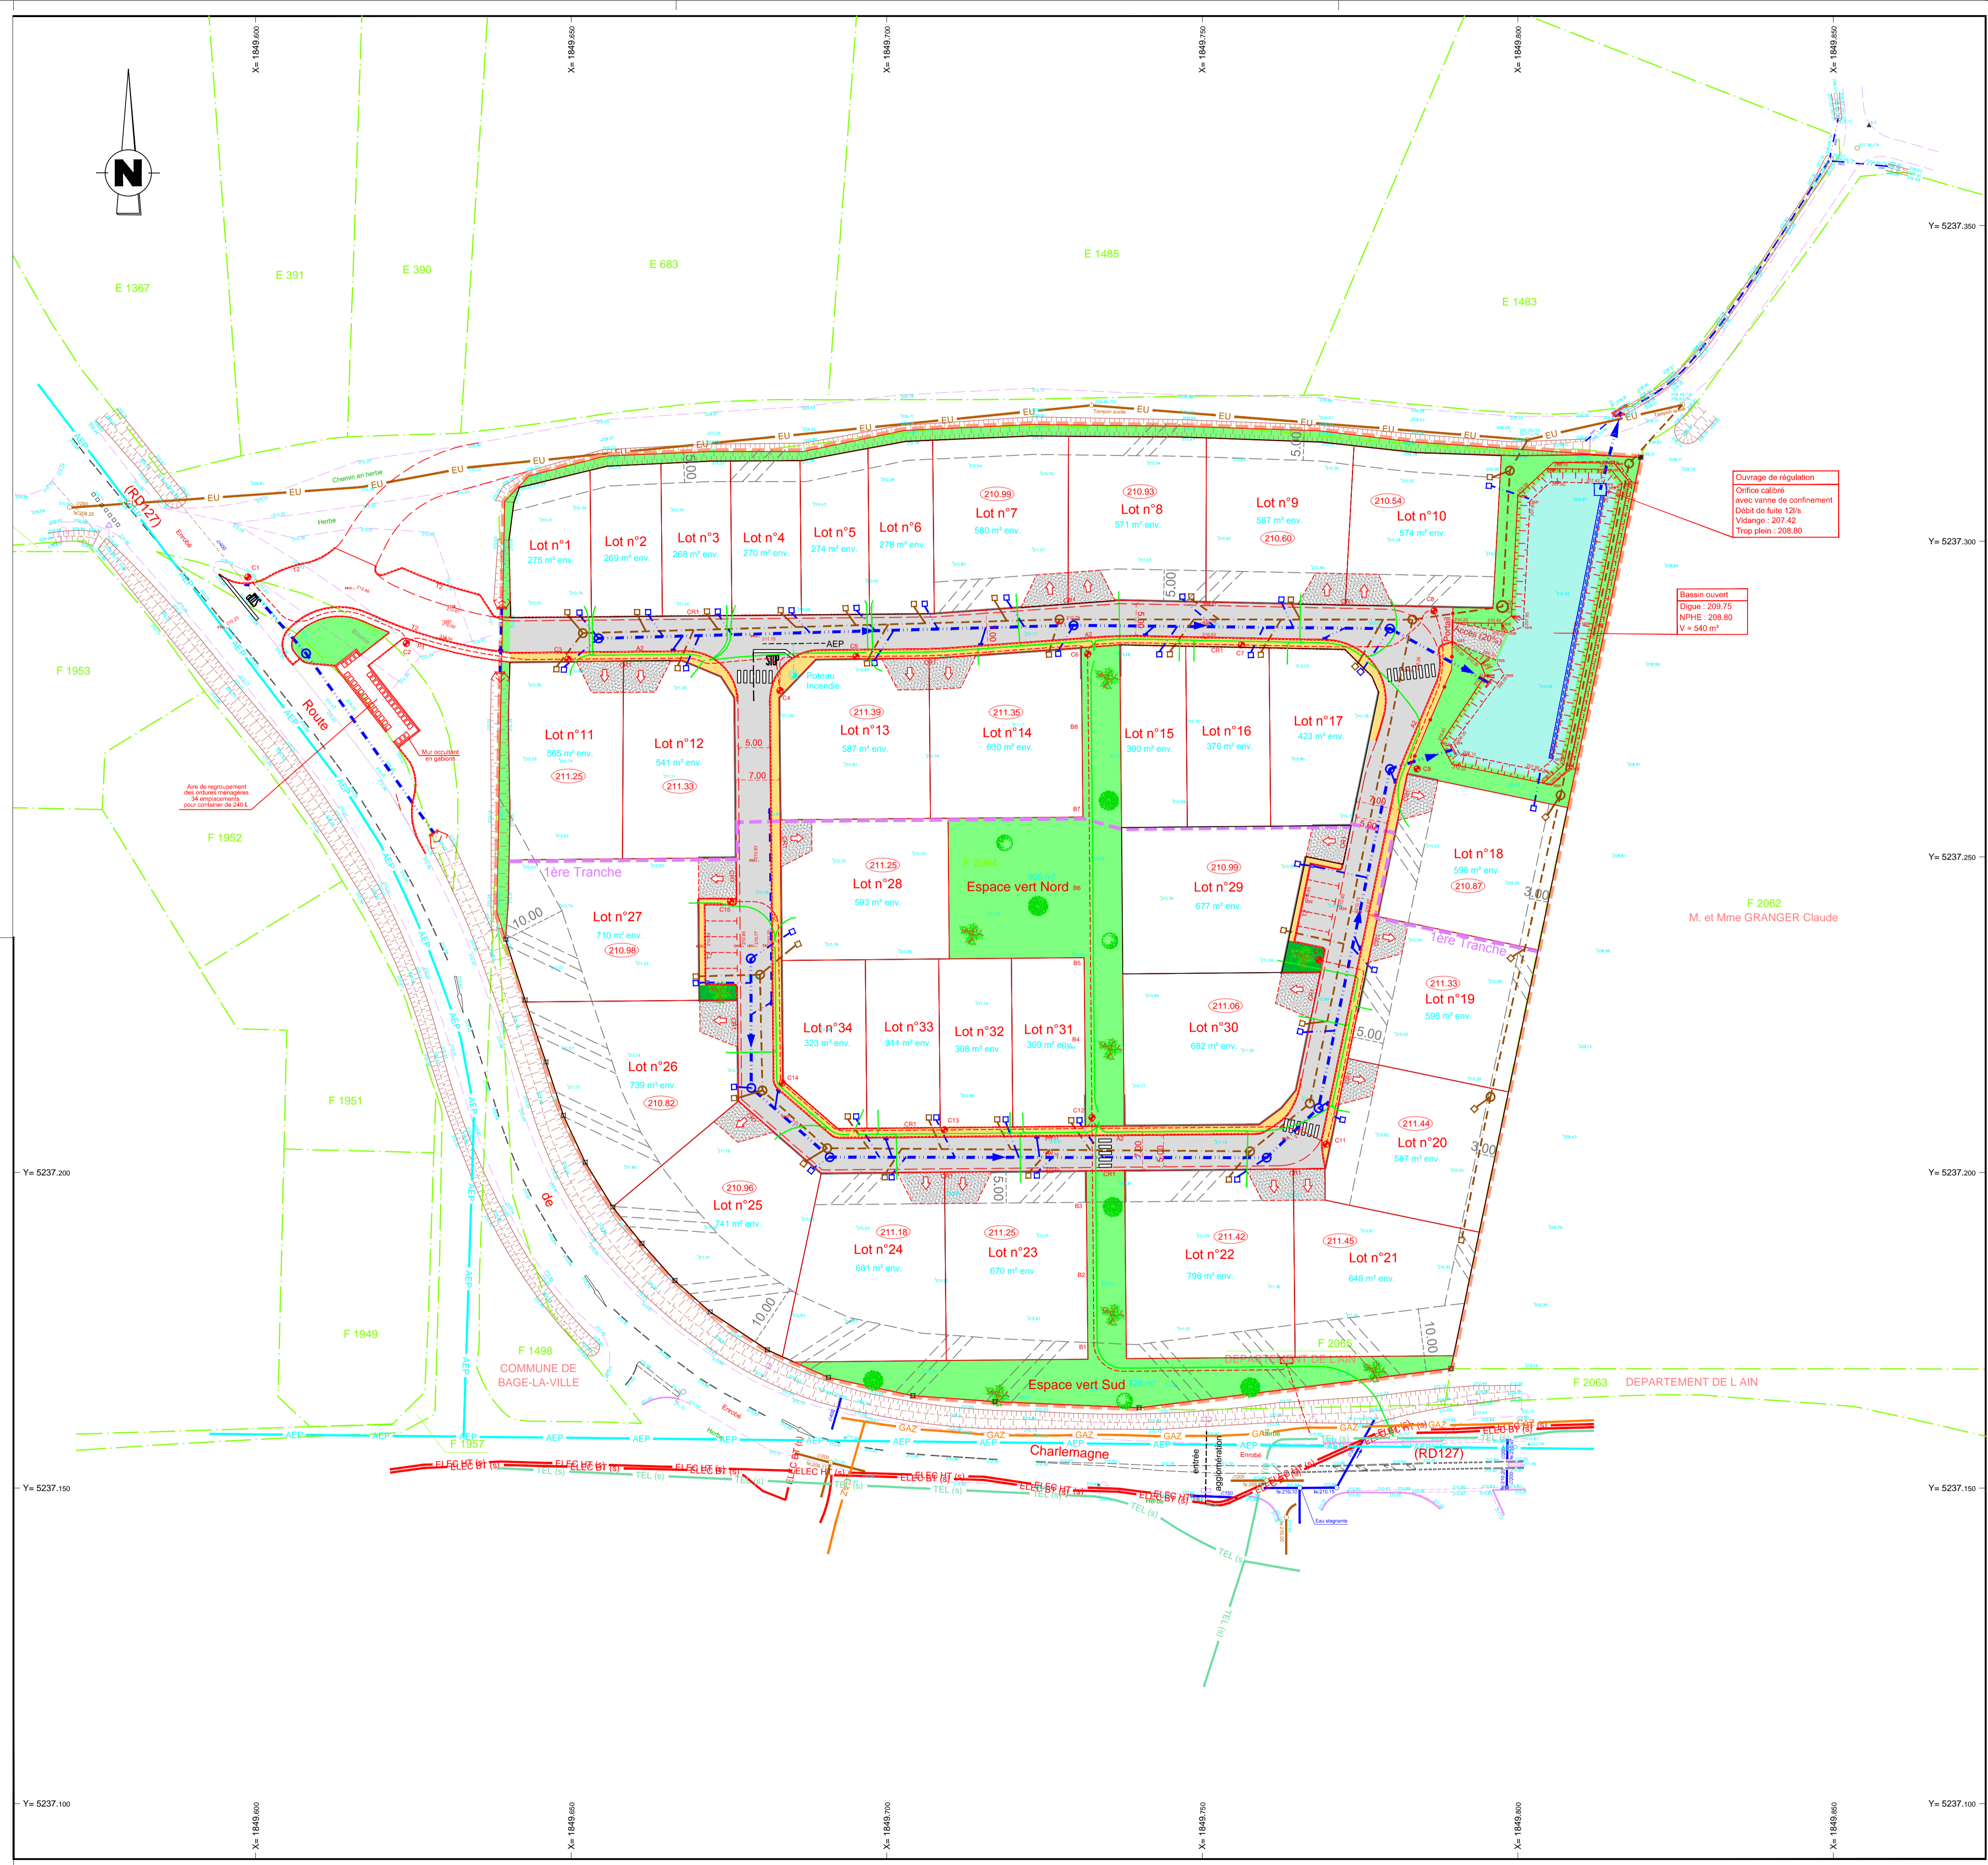

AXIS-CONSEILS RHÔNE-ALPES
AMÉNAGEMENTS ET MAÎTRISE PRODIGE
GÉOMÈTRES-EXPERTS

Géomètres-Experts Associés
Philippe RENAUD
Paul SAINT-RAMOND

Bureau social :
Parc technologique - Créathèque 1
Route de Sandrans
01990 SAINT-TRIVIER-SUR-MOIGNANS
Tel: 04 74 50 21 66
Fax: 04 74 50 21 66
E-mail: st-trivier@axis-conseils-ra.com

Bureau secondaire :
3 rue du Docteur Nodet
01000 BOURG-EN-BRESSE
Tel: 04 74 50 21 66
Fax: 04 74 50 21 66
E-mail: bourg@axis-conseils-ra.com

Département de l'Ain
Commune de BAGE-DOMMARTIN

Lotissement Ain Habitat

PLAN DES TRAVAUX

Echelle :1/500

Rattachement planimétrique : RGF93 - CC46
Rattachement altimétrique : NGF/IGN69

06/06/2020	A	Edition initiale - Plan topographique
12/02/2020	B	Plan des travaux PA8
07/04/2020	C	Avec modification ordures ménagères
17/06/2020	D	PA Modifié OM + Bassin
15/07/2020	E	Allongement du refuge (camion poubelle)